


begane grond



verdieping

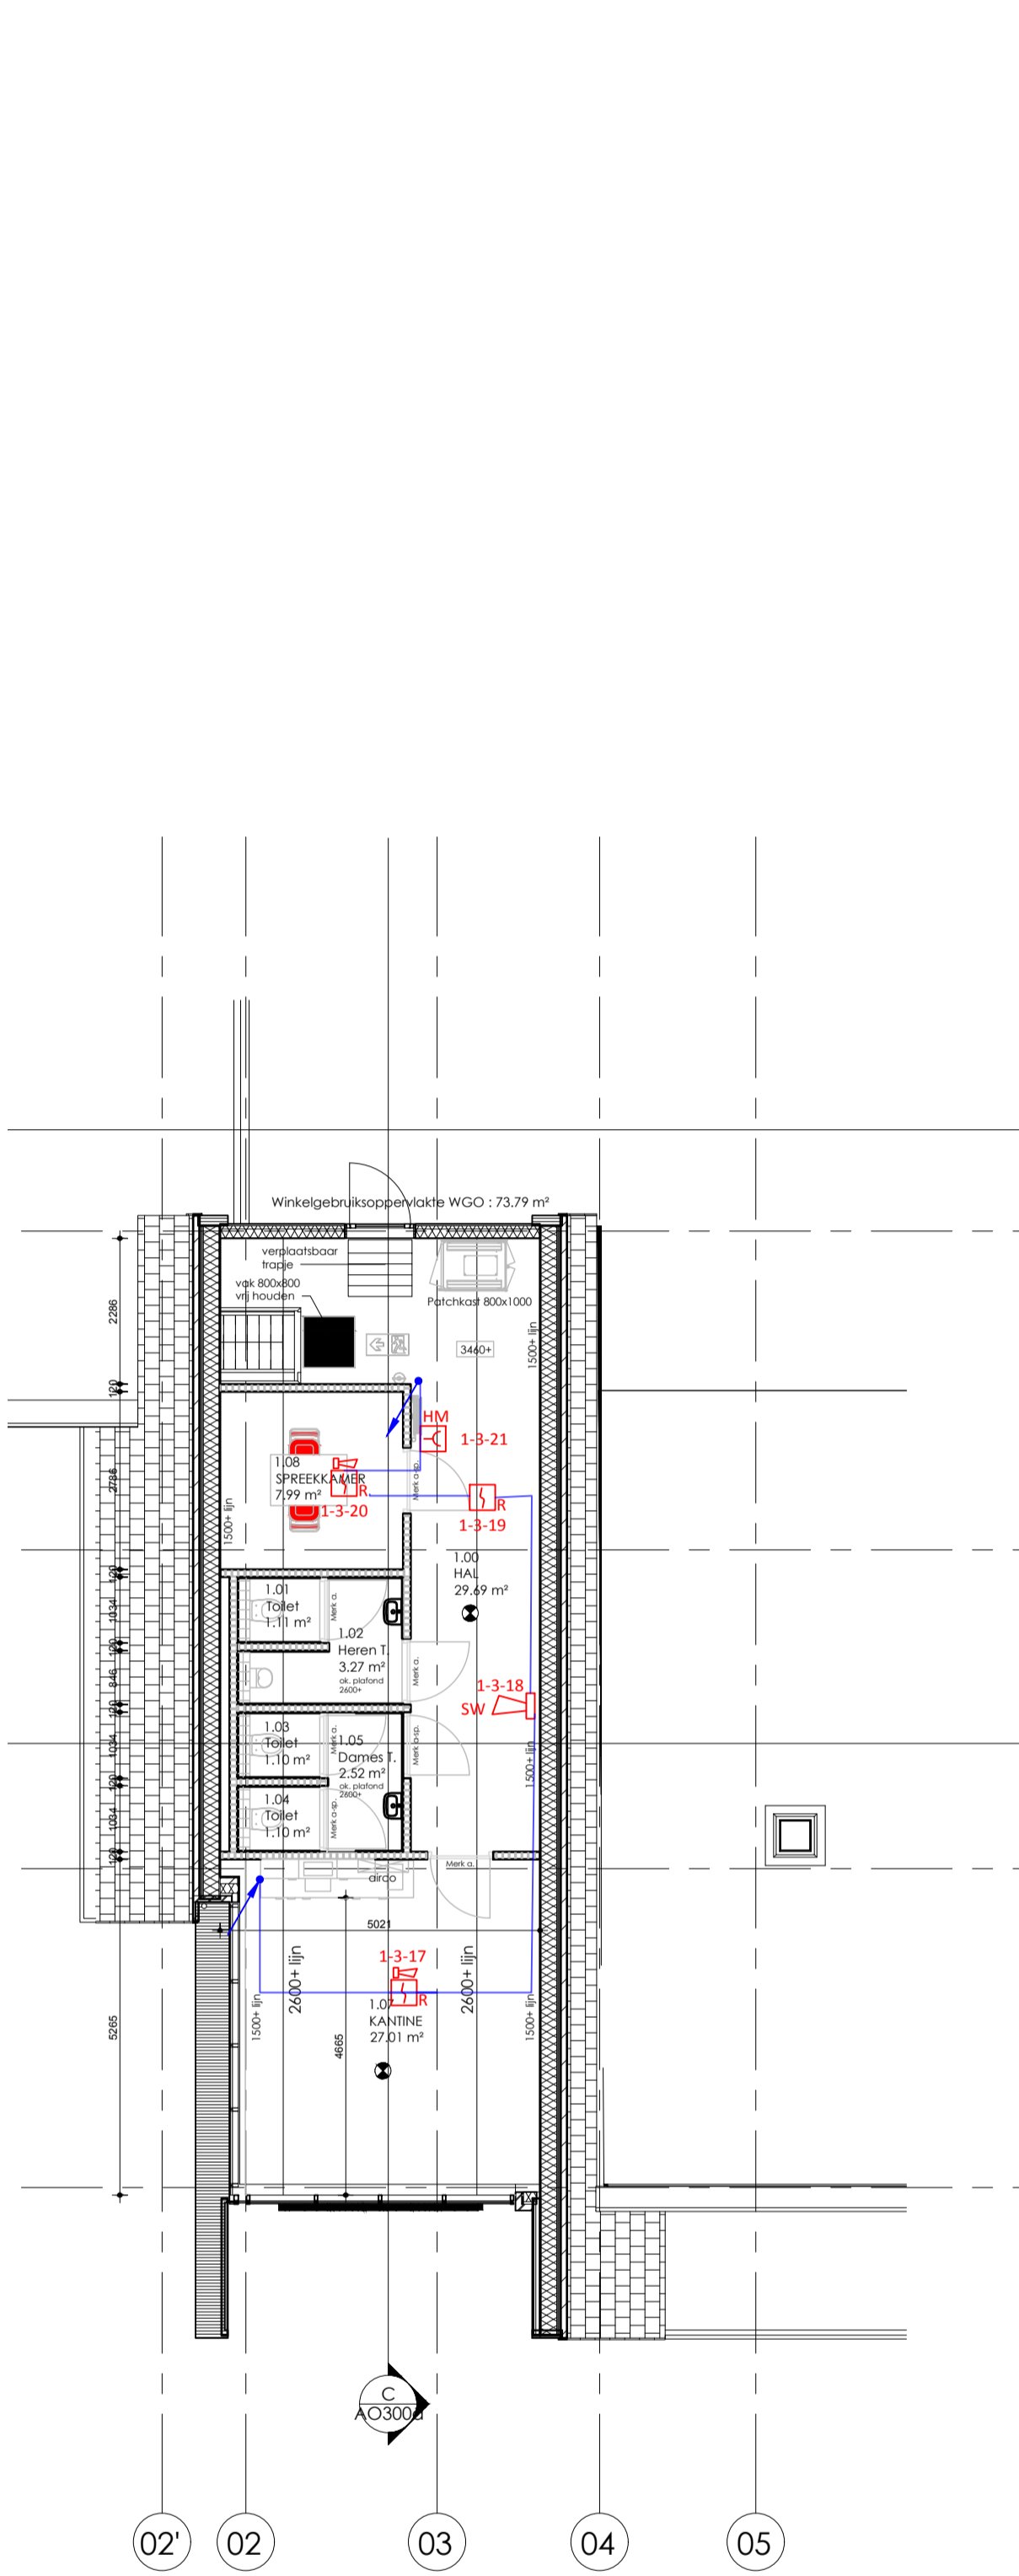

Symboolenlijst brandmeldinstallatie


Symbool	Omschrijving
	brandmeldcentrale (hoogte tussen 0.70 t/m 1.80 mtr.)
	Doormeldenheid (brand/storing via inbraakinstallatie)
	handbrandmelder (hoogte tussen 0.90 t/m 1.50 mtr.)
	Nevenindicator
	optische rookmelder
	optische rookmelder, met ingebouwde akoestische signaalgever
	Signaalgever akoestisch slow whoop
	slow-whoop met flitslicht
	uitgangseenheid nabij te sturen object (naar object 4x0.8mm² RD E30)
	kast t.b.v. thermische kabel
1-01-001	componentnummer zonummer lusnummer

gecontroleerd door : naam, datum, paraaf


GOEDGEKEURD
Door Stef de Vries om 12:00,24-9-19

Code	Datum	Omschrijving	Gewijz. door	Gecontr. door
A	16-9-2019	nummering + diverse aanpassingen	SdV	HZ
B	24-9-2019	nieuwe bouwkundige tekeningen	SdV	HZ
Project:		Poiesz Vaart Zuidzijde 41 Appelscha (nr.31)	Discipline: brand-ontruiming	
Omschrijving:		begane grond en verdieping brandmeld - ontruimingsinstallatie	Fase: Ontwerp	
			Datum: 29-8-2019	
			Get. door: SdV	
			Schaal: 1:100	
wardenburg		projectnr.: WB110423	Formaat:	Code:
Beveiliging & telecom		klantnr.: 203367	A1	B
		tekeningnr.:203367-BMC-00		



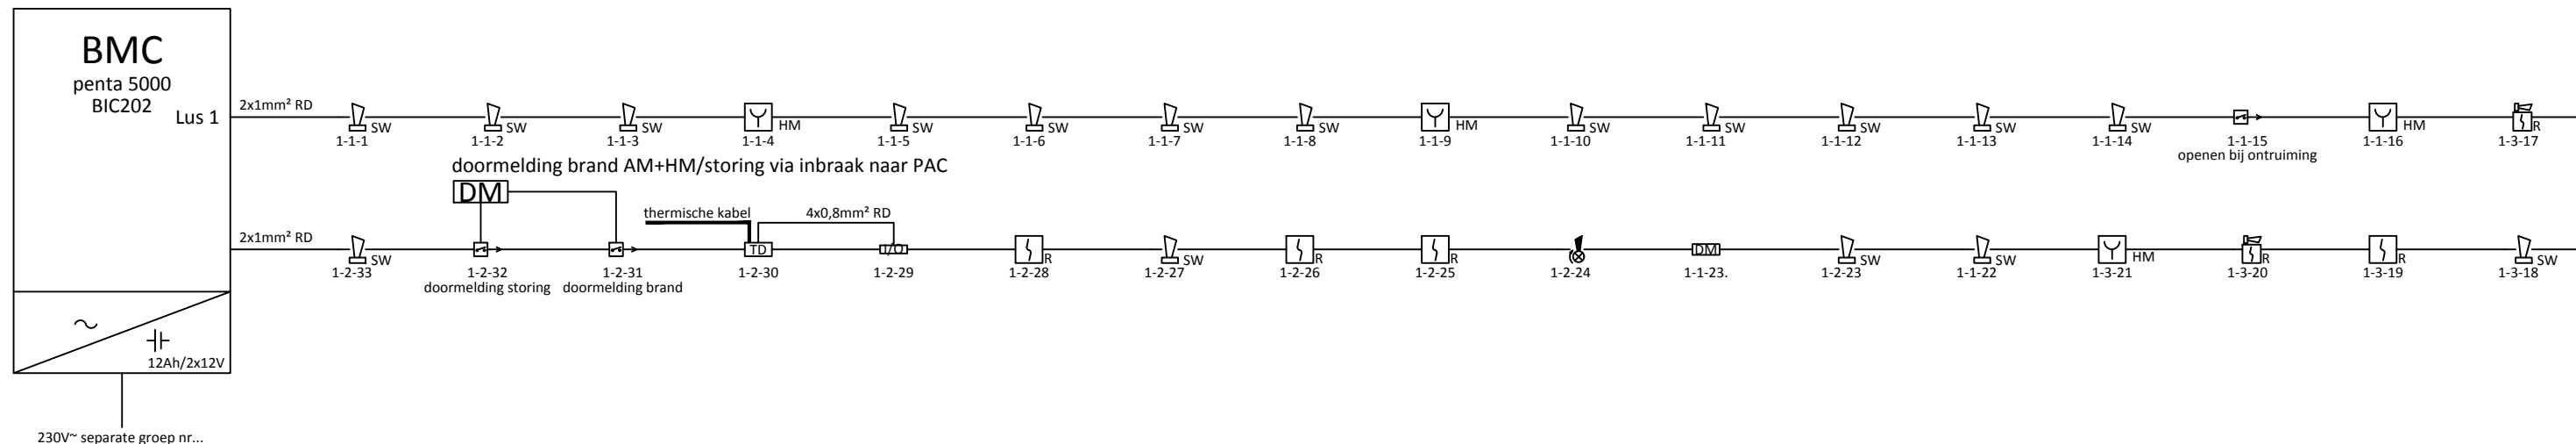


Indien een aardlekschakelaar wordt toegepast, mag deze uitsluitend zijn opgenomen in het elektrisch circuit van de desbetreffende groep waarop de componenten behorende tot de brandmeldinstallatie zijn aangesloten


gecontroleerd door : naam, datum, paraaf		gecontroleerd door : naam, datum, paraaf		
		<div style="border: 1px solid green; padding: 5px; display: inline-block;"> GOEDGEKEURD Door Stef de Vries om 12:00, 24-9-19 </div>		
A	24-9-2019	nieuwe bouwkundige tekeningen	SdV	HZ
Code	Datum	Omschrijving	Gewijz. door	Gecontr. door
Project: Poiesz Vaart Zuidzijde 41 Appelscha (nr.31)			Discipline: brand-ontruiming	
Omschrijving: principeschema brandmeld - ontruimingsinstallatie			Fase: Ontwerp	
			Datum: 16-9-2019	
			Get. door: SdV	
			Schaal: 1:1	
		projectnr.: WB110423 klantnr.: 203367 tekeningnr.: 203367-BMC-10	Formaat: A3 Code: A	

Leidingaanleg conform de meest recente normen:
 NEN 2535
 NEN 2575
 NEN 1010
 NPR 2576



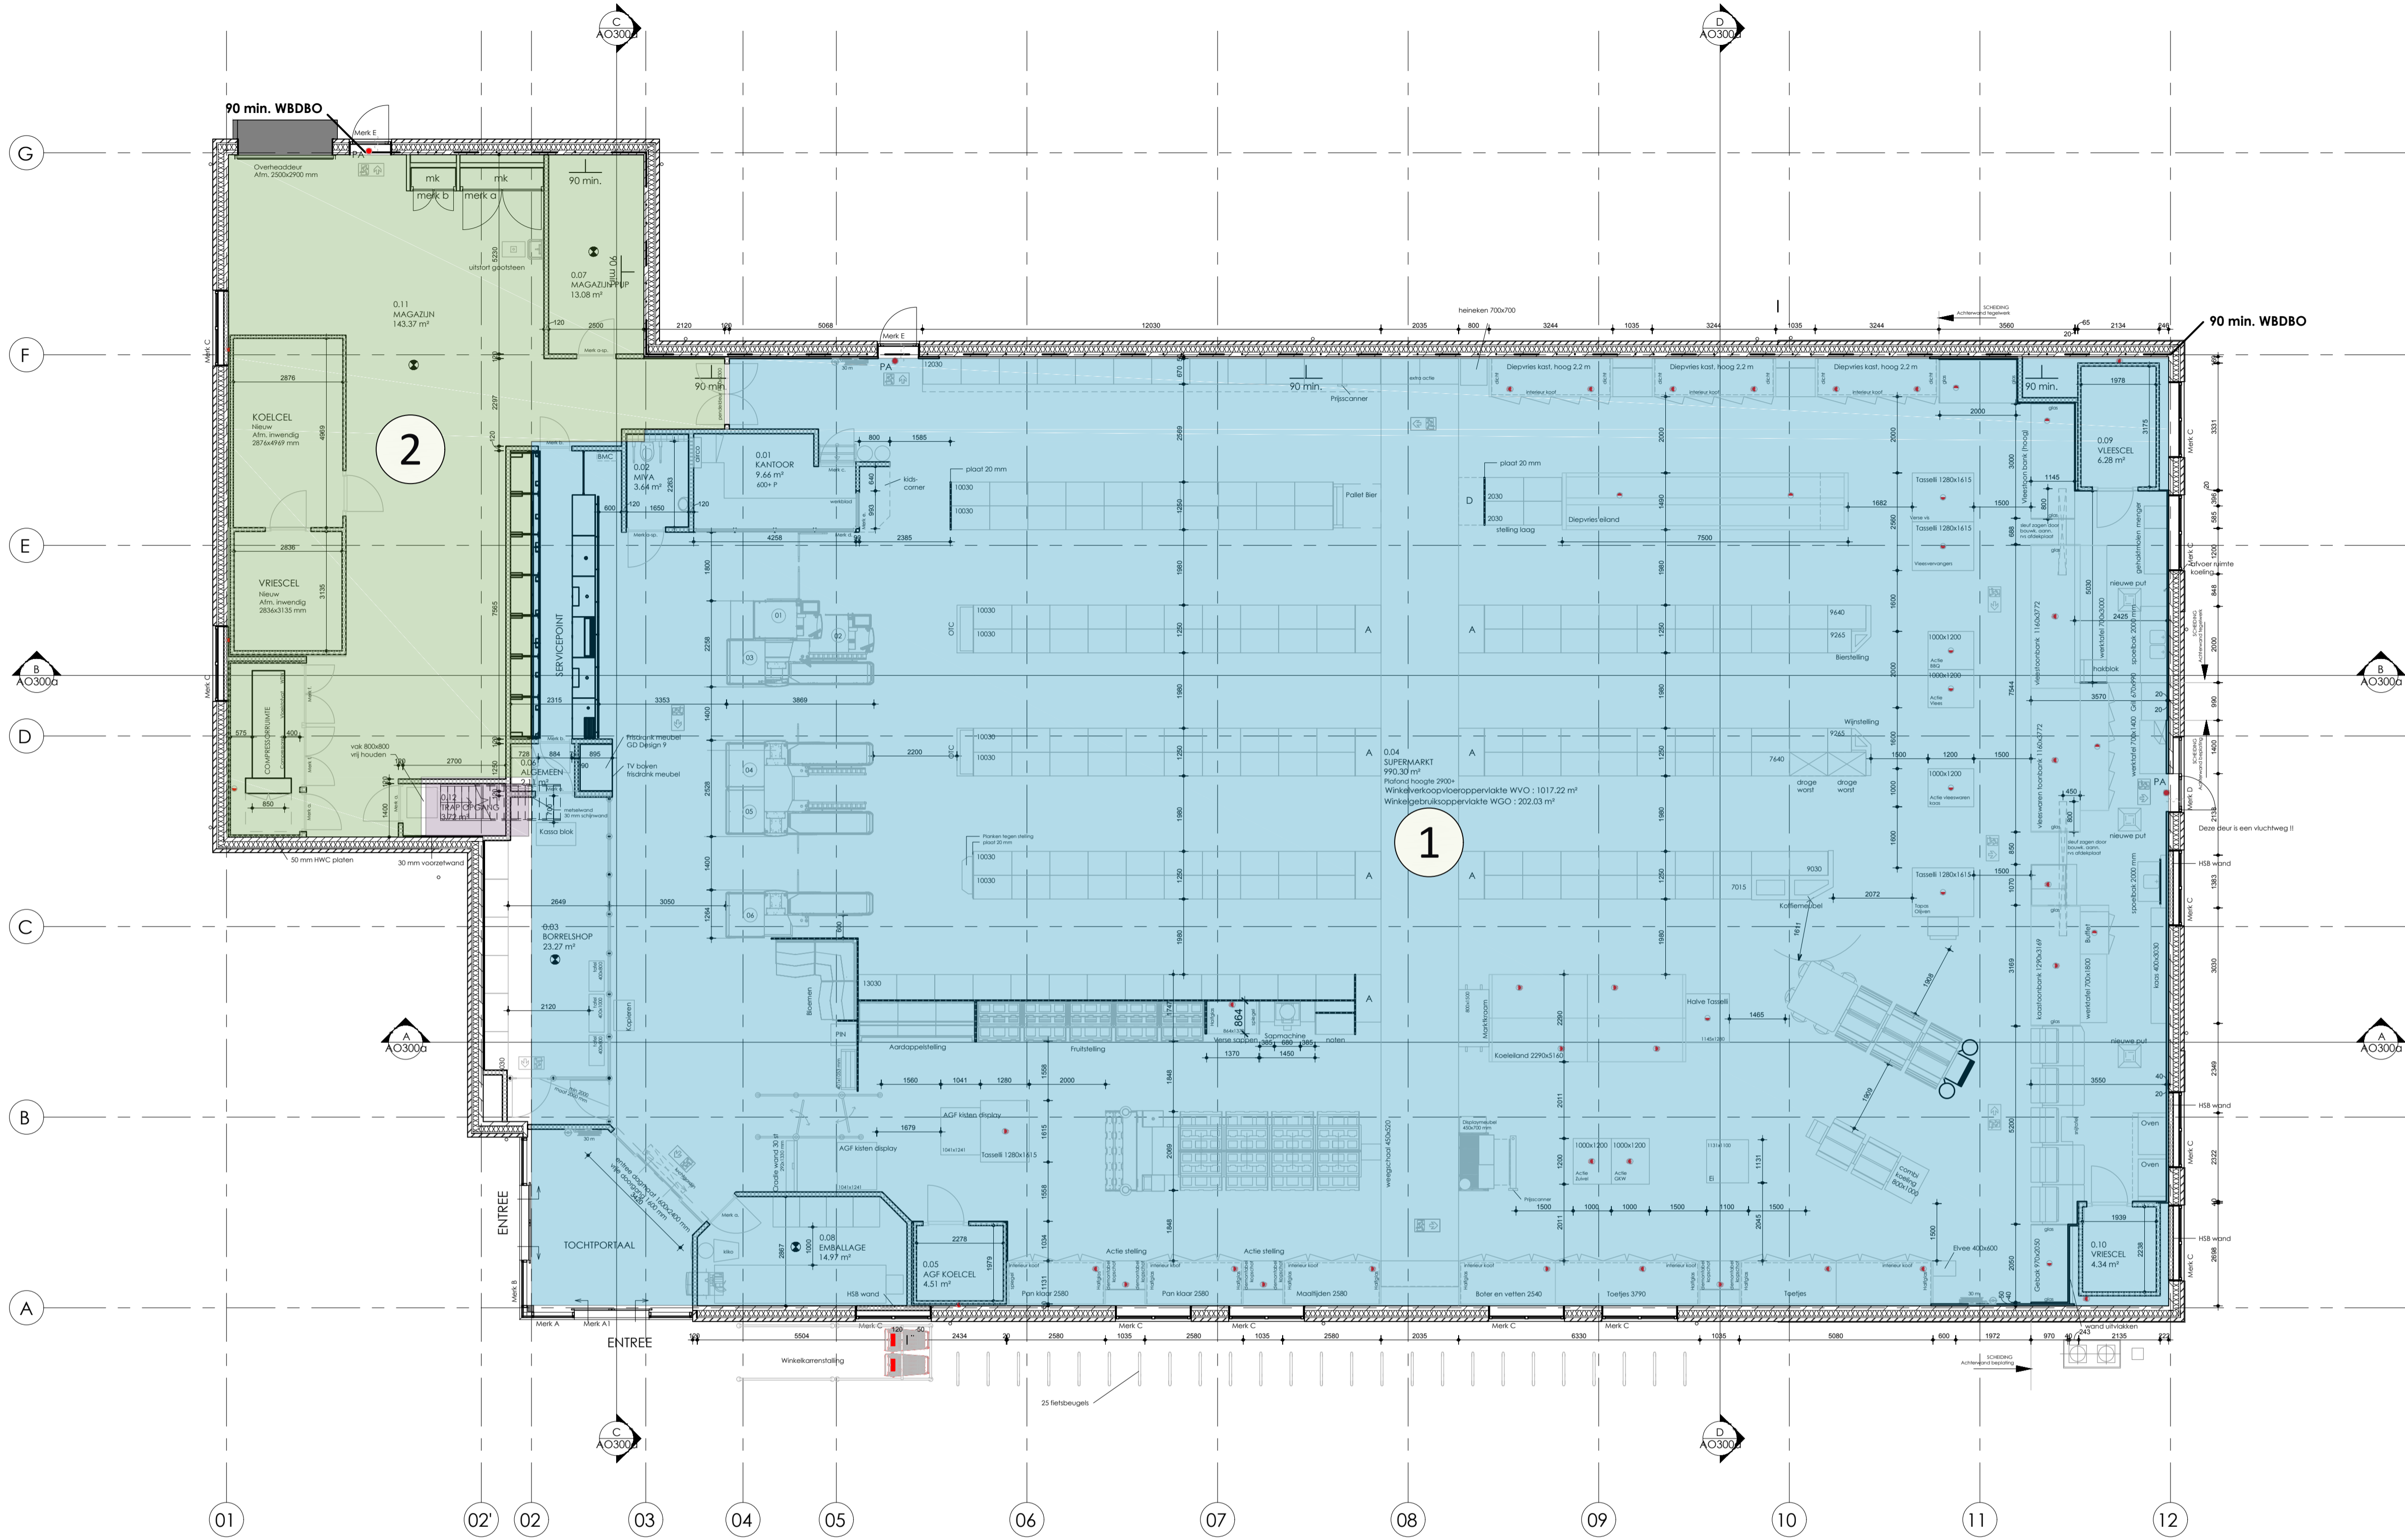

begane grond

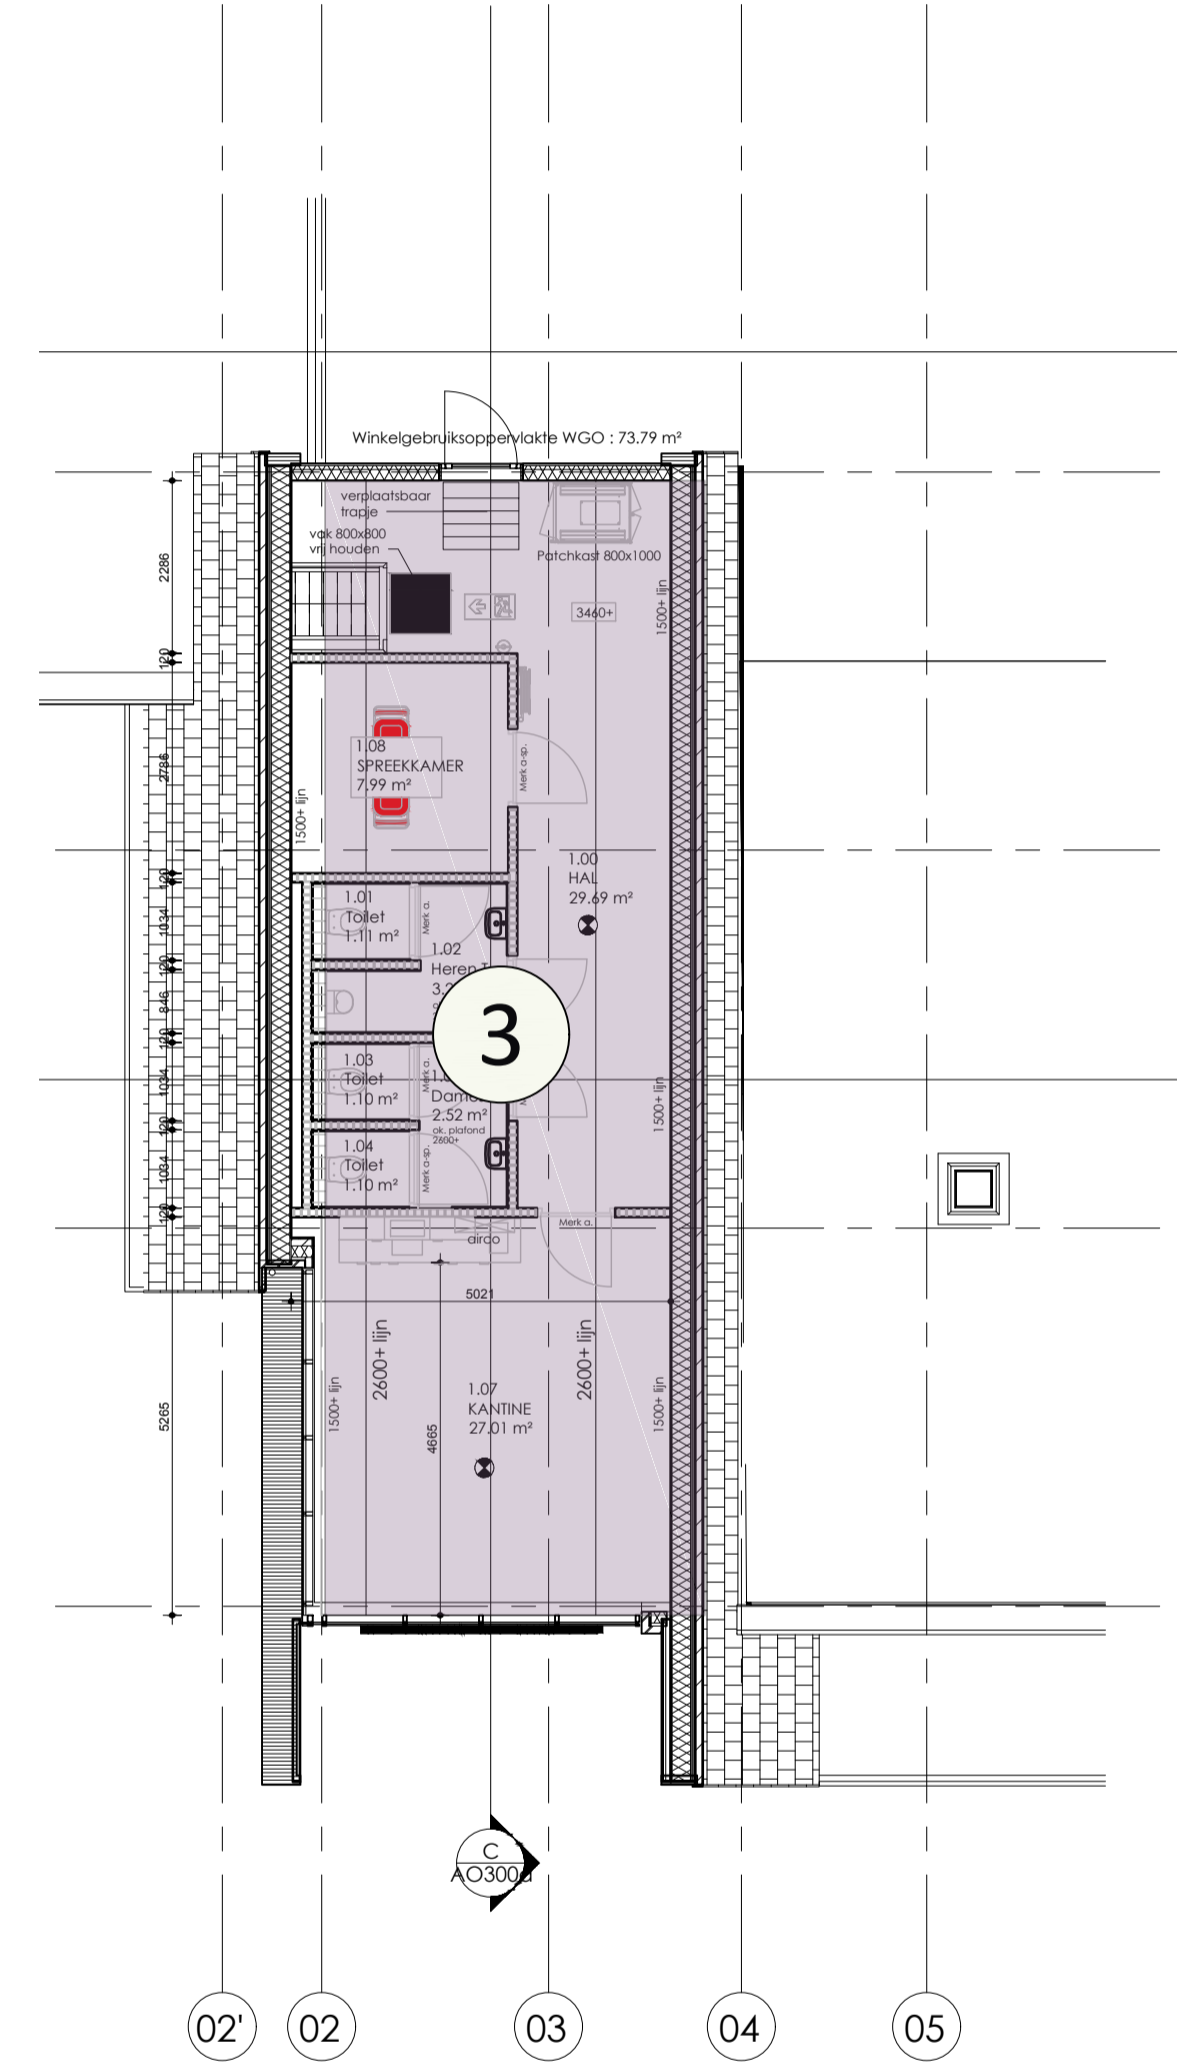

verdieping



gecontroleerd door : naam, datum, paraaf

GOEDGEKEURD
Door Stef de Vries om 12:00,24-9-19

A	16-9-2019	nummering + diverse aanpassingen	SdV	HZ
B	24-9-2019	nieuwe bouwkundige tekeningen	SdV	HZ
Code	Datum	Omschrijving	Gewijz. door	Gecontr. door
Project: Poiesz Vaart Zuidzijde 41 Appelscha (nr.31)			Discipline: brand	
Omschrijving: begane grond en verdieping detectiezoneoverzicht brandmeldinstallatie			Fase: Ontwerp	
			Datum: 29-8-2019	
			Get. door: SdV	
			Schaal: 1:100	

wardenburg Beveiliging & telecom projectnr.: WB110423 klantnr.: 203367 tekeningnr.:203367-DZ-00 Formaat: A1 Code: B

