

Lichtbak met folie



663


2500 mm

hûsenhiem

Datum: 18-9-2019  
 Regio-architect: 

Aard van het advies: voldoet met opmerking

Aluminium kaderlijstprofiel.

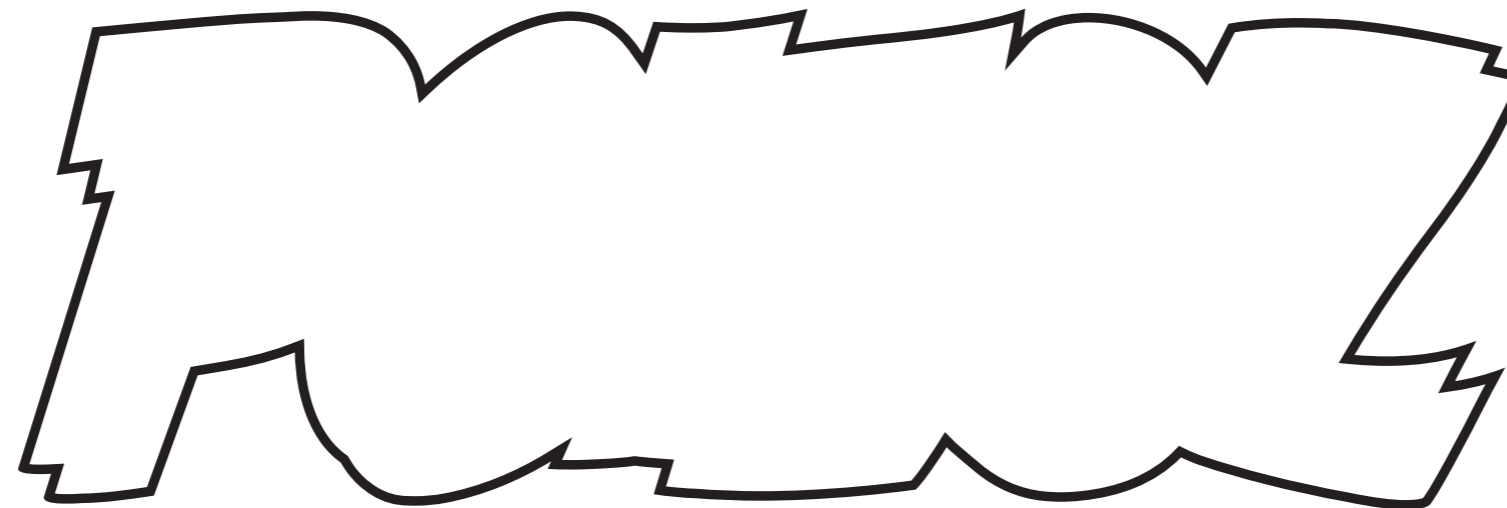

663

2500 mm

- ALUMINIUM VORMBAK - Diepte 180 mm
- Aluminium kaderlijst profiel : 13,3 mm
- OPAAL ACRYLAAT Frontplaat met folie.
- Inwendige verlichting : LED.

SCHAAL 1 : 10