


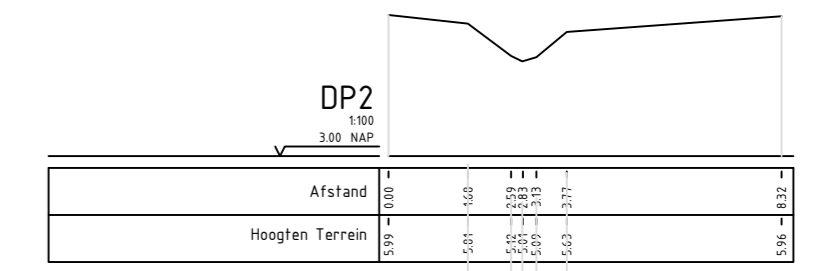


Dwarsprofiel te dempen sloot



- Doortrekken/versterken bomenrij. Plataan/Eikensingel
- Te verwijderen struweel
- Bufferzone gasleiding

- Lichtmast Hoogte: 15,00m
- Ballenvanger Gegalvaniseerd tot 2,5m enkelstaafmat totale hoogte 5m

Nieuwe Watergang

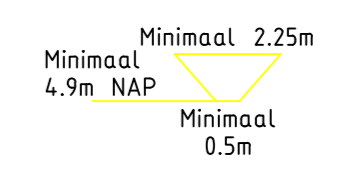

0	FRo	JKe	Eerste uitgave	30-10-2019
Wijz.	Get.	Gec.	Omschrijving	Datum
Project: Uitbreiding Sportpark Ald Leger Waskemeer				Projectnummer: -
Opdrachtgever: VV Waskemeer				Tekeningnummer: -
Onderdeel: Trainingsveld Overzichtstekening				Schaal: 1:500
				Formaat: A2
				Blad: - van -
				Def

