


Lichtbak met Folie

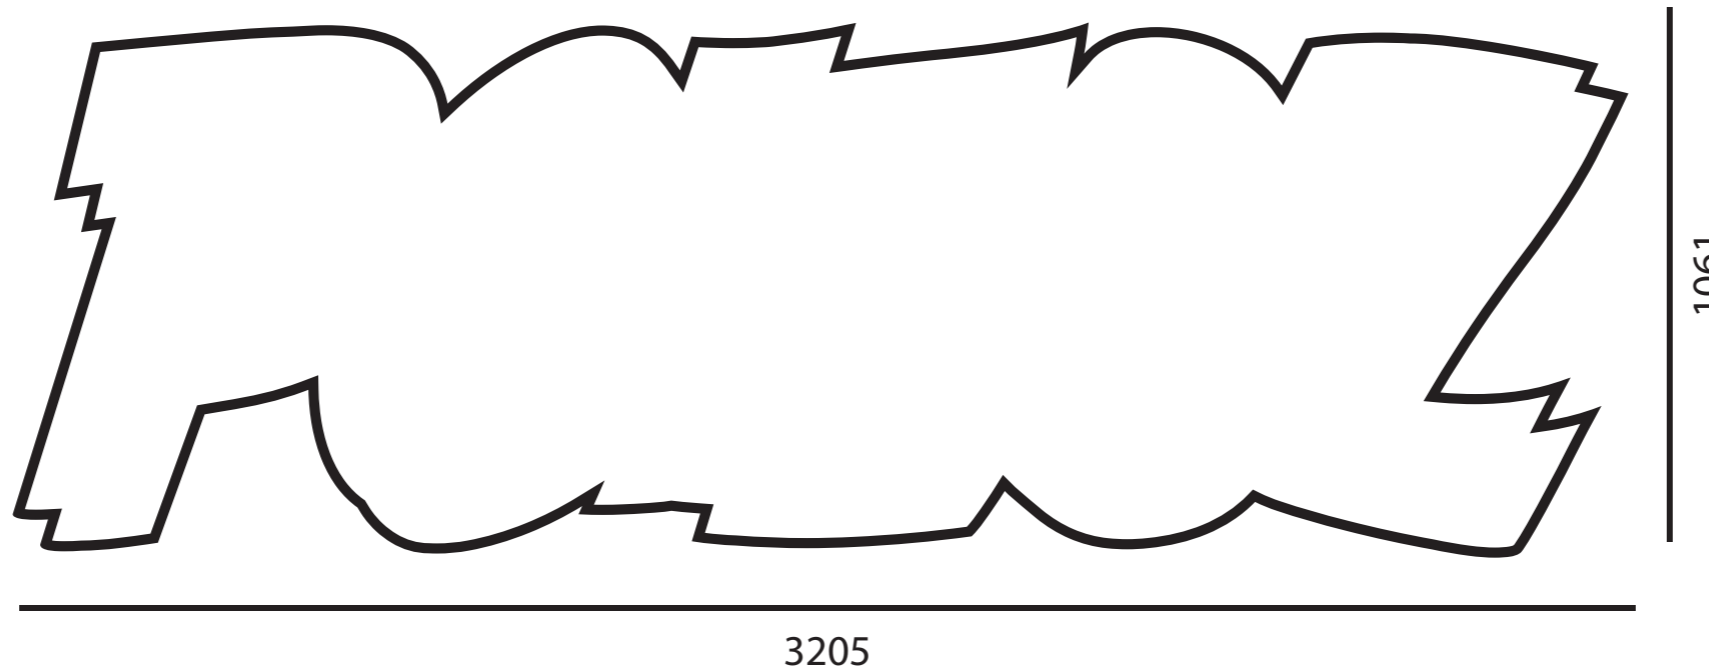

Aluminium kaderlijstprofiel.



- ALUMINIUM VORMBAK - Diepte 180 mm
- Aluminium kaderlijst profiel : 20 mm
- OPAAL ACRYLAAT Frontplaat met folie.
- Inwendige verlichting : TL's

hûsenhiem

Datum: 18-9-2019
Regio-architect: 

Aard van het advies: voldoet met opmerking