




Dakoverzicht

Renvooi

NO	Noodoverstort, afmeting volgens tek. constructeur
stdl.onfl.	Ontluchting/Ontspanningleiding
hwa	Hemelwaterafvoer - Ø80
stdl.	Standleiding - Ø110
wc.	Watercloset - Ø110
ur.	Urinoir - Ø75
gt.	Gootsteen - Ø50
wt.	Wastafel - Ø50
f.	Fontein - Ø50
con.	Condensafvoer - Ø75
sb.	Schrofbput - Ø75
ov.	Oven - Ø50
ar.	Airco - Ø50
os.	Ontstoppingsstuk
ep.	Erfscheidingsput

Noodoverstorten nader te bepalen, volgens opgave constructeur

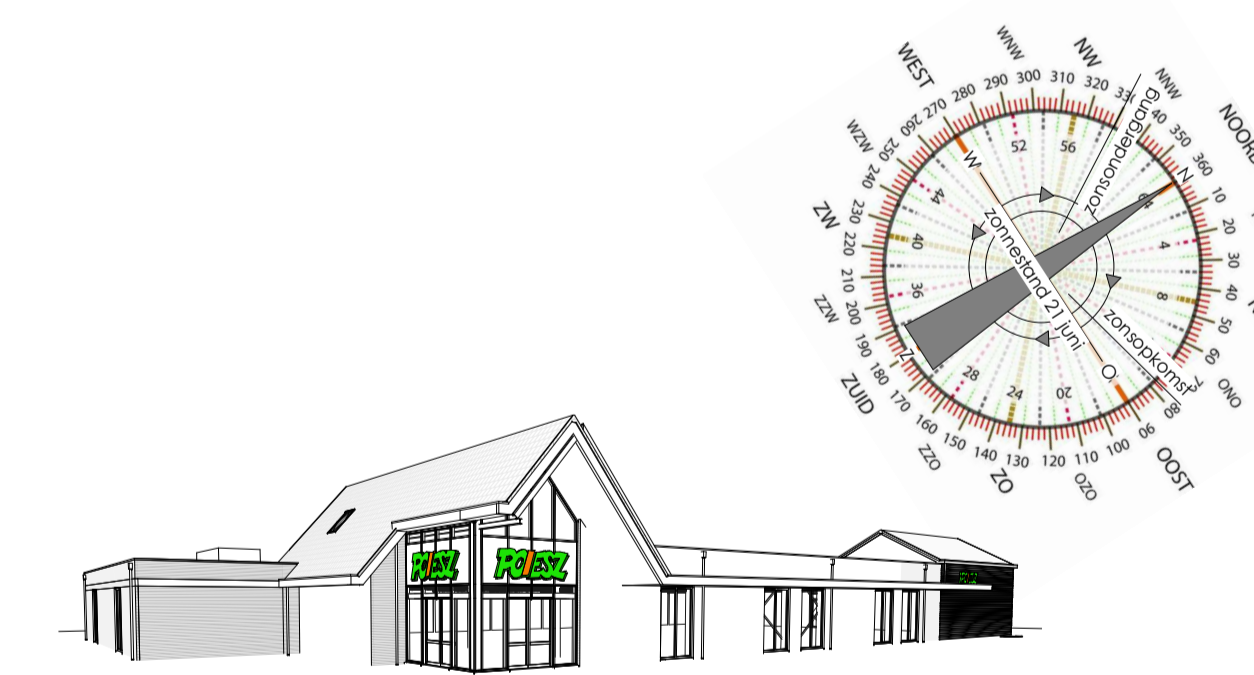

Wijziging A Aanpassing entreezone 16-10-2019 MM

Maten dienen in het werk te worden gecontroleerd  
 Projectnummer: S160103 Datum: 17-07-2019 Tekeningsnummer: AO201a

Project:  
 Poiesz 31 Appelscha

Opdrachtgever:  
 Poiesz Vastgoed B.V.

Onderdeel:  
 Dakoverzicht

Fase: Aanvraag Omgevingsvergunning Formaat: A1 Schaal: 1 : 100 Getekend: MM

Postadres:  
 Oude Oppenhuizerweg 27  
 8606 JA Sneek  
 T. 0515-425800  
 E. info@wijbengagroep.nl  
 www.wijbengagroep.nl

