




Doorsnede A-A

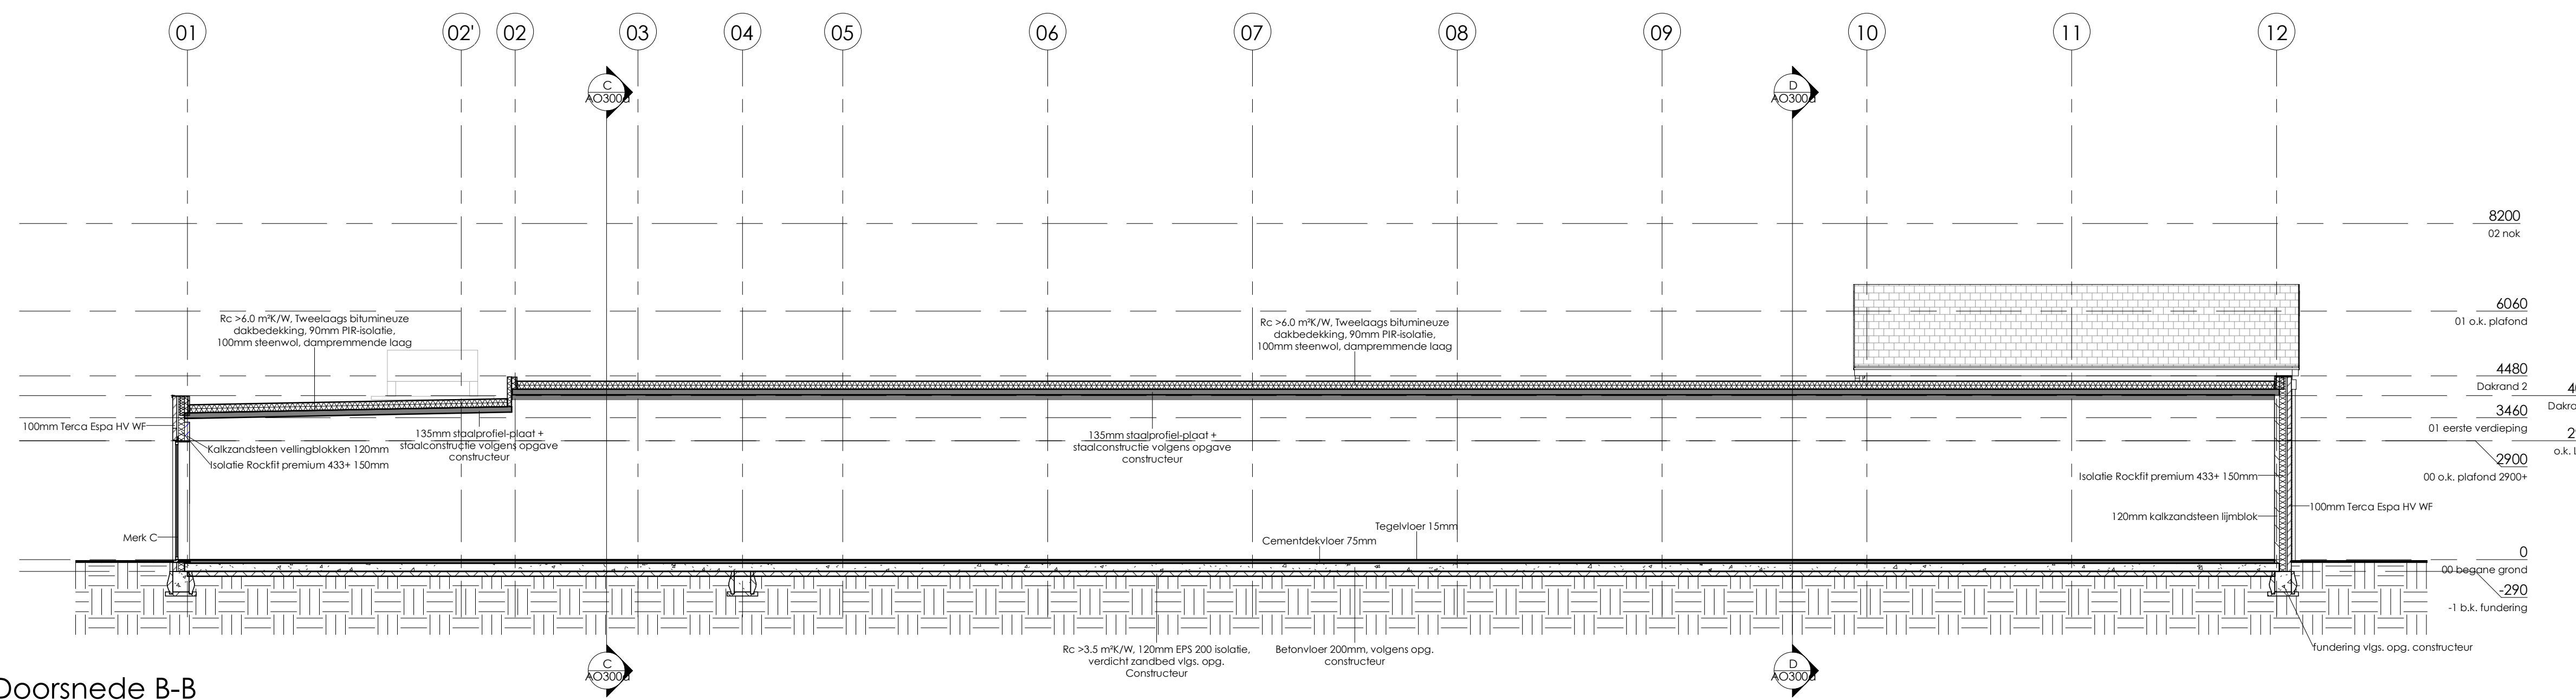

Doorsnede B-B

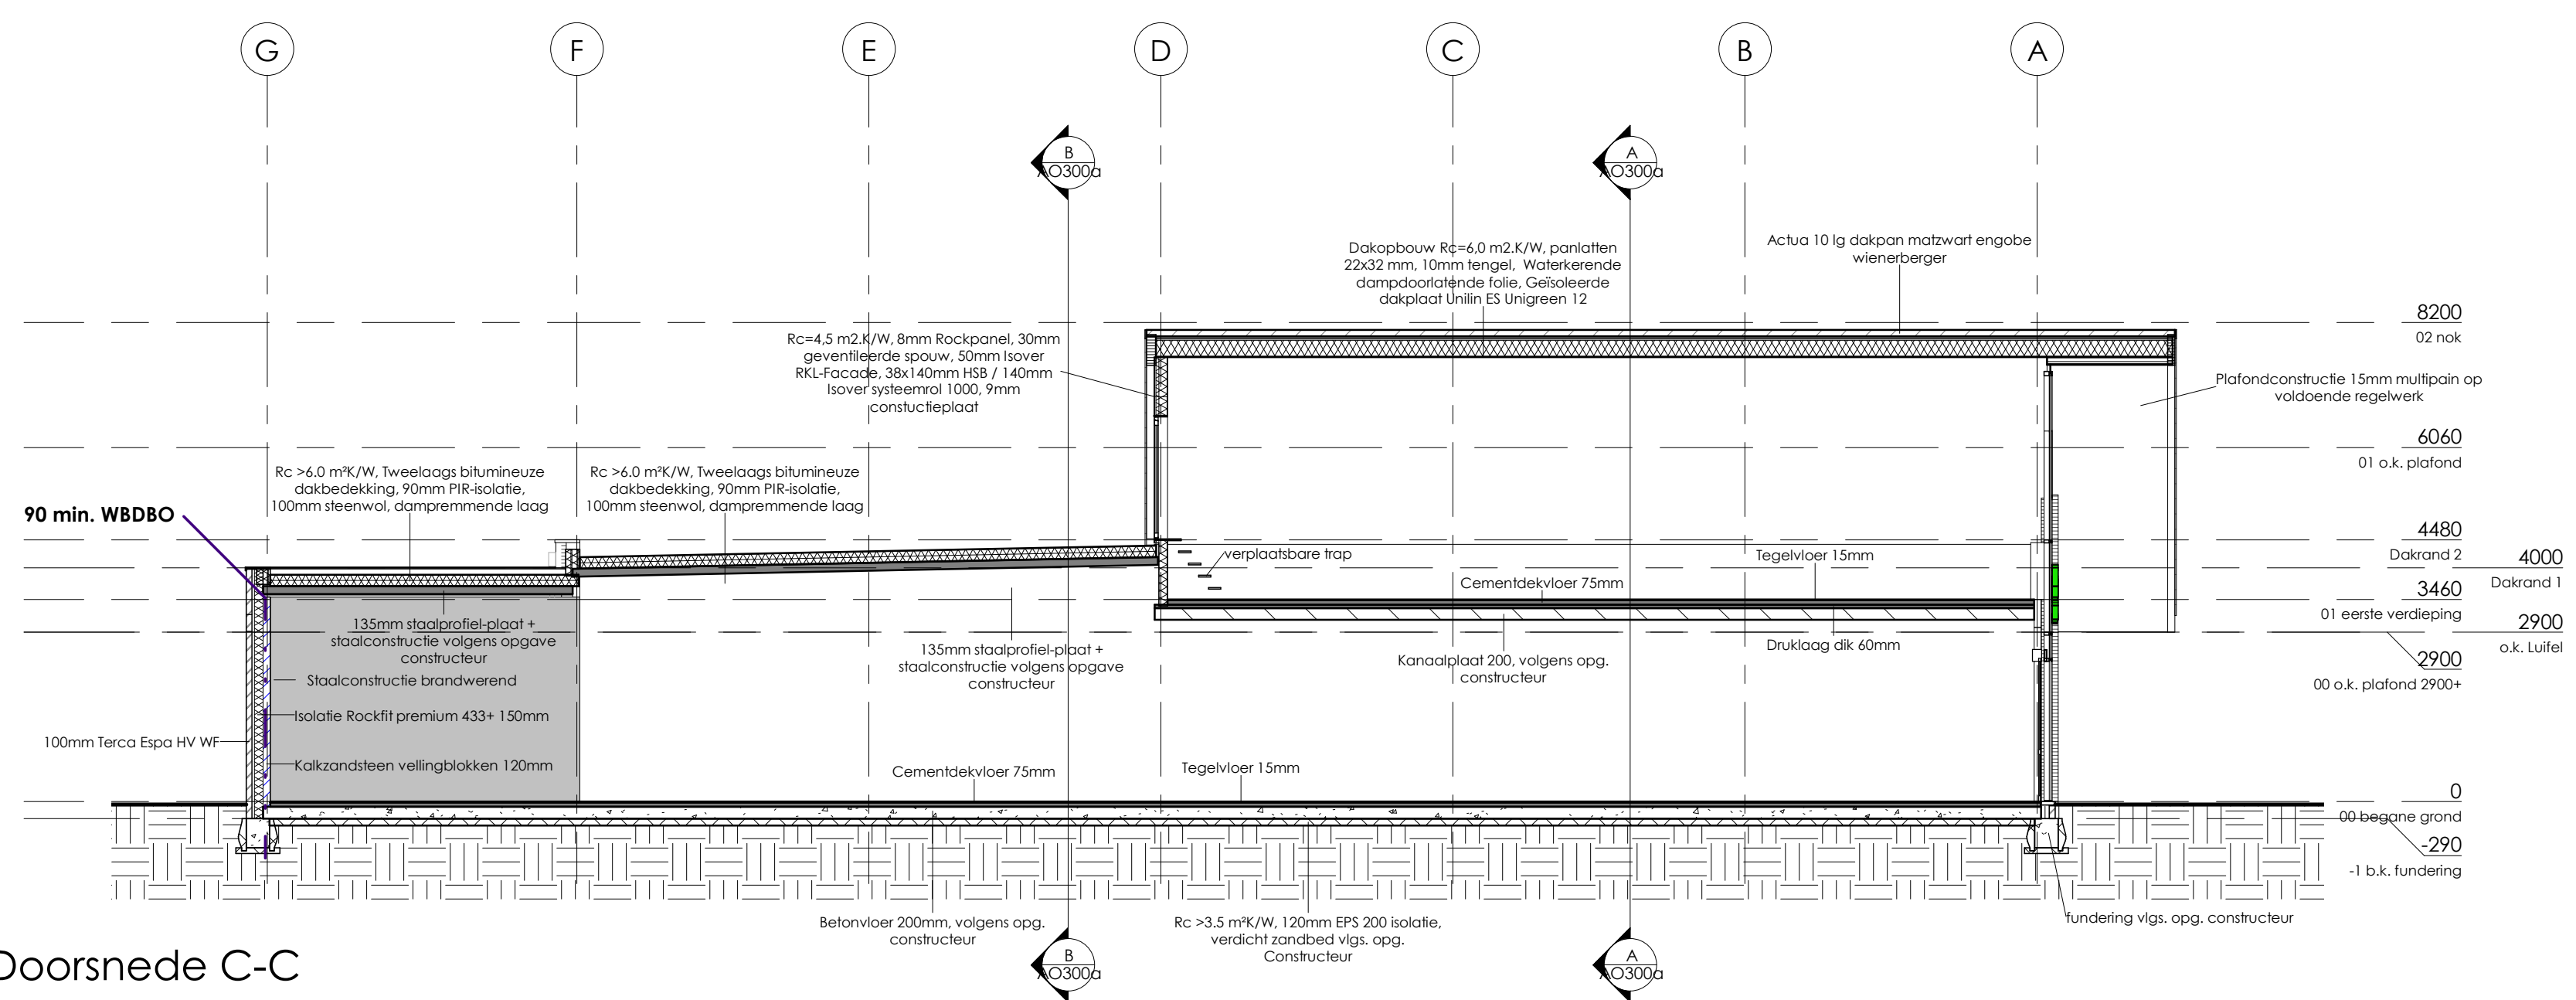

Doorsnede C-C

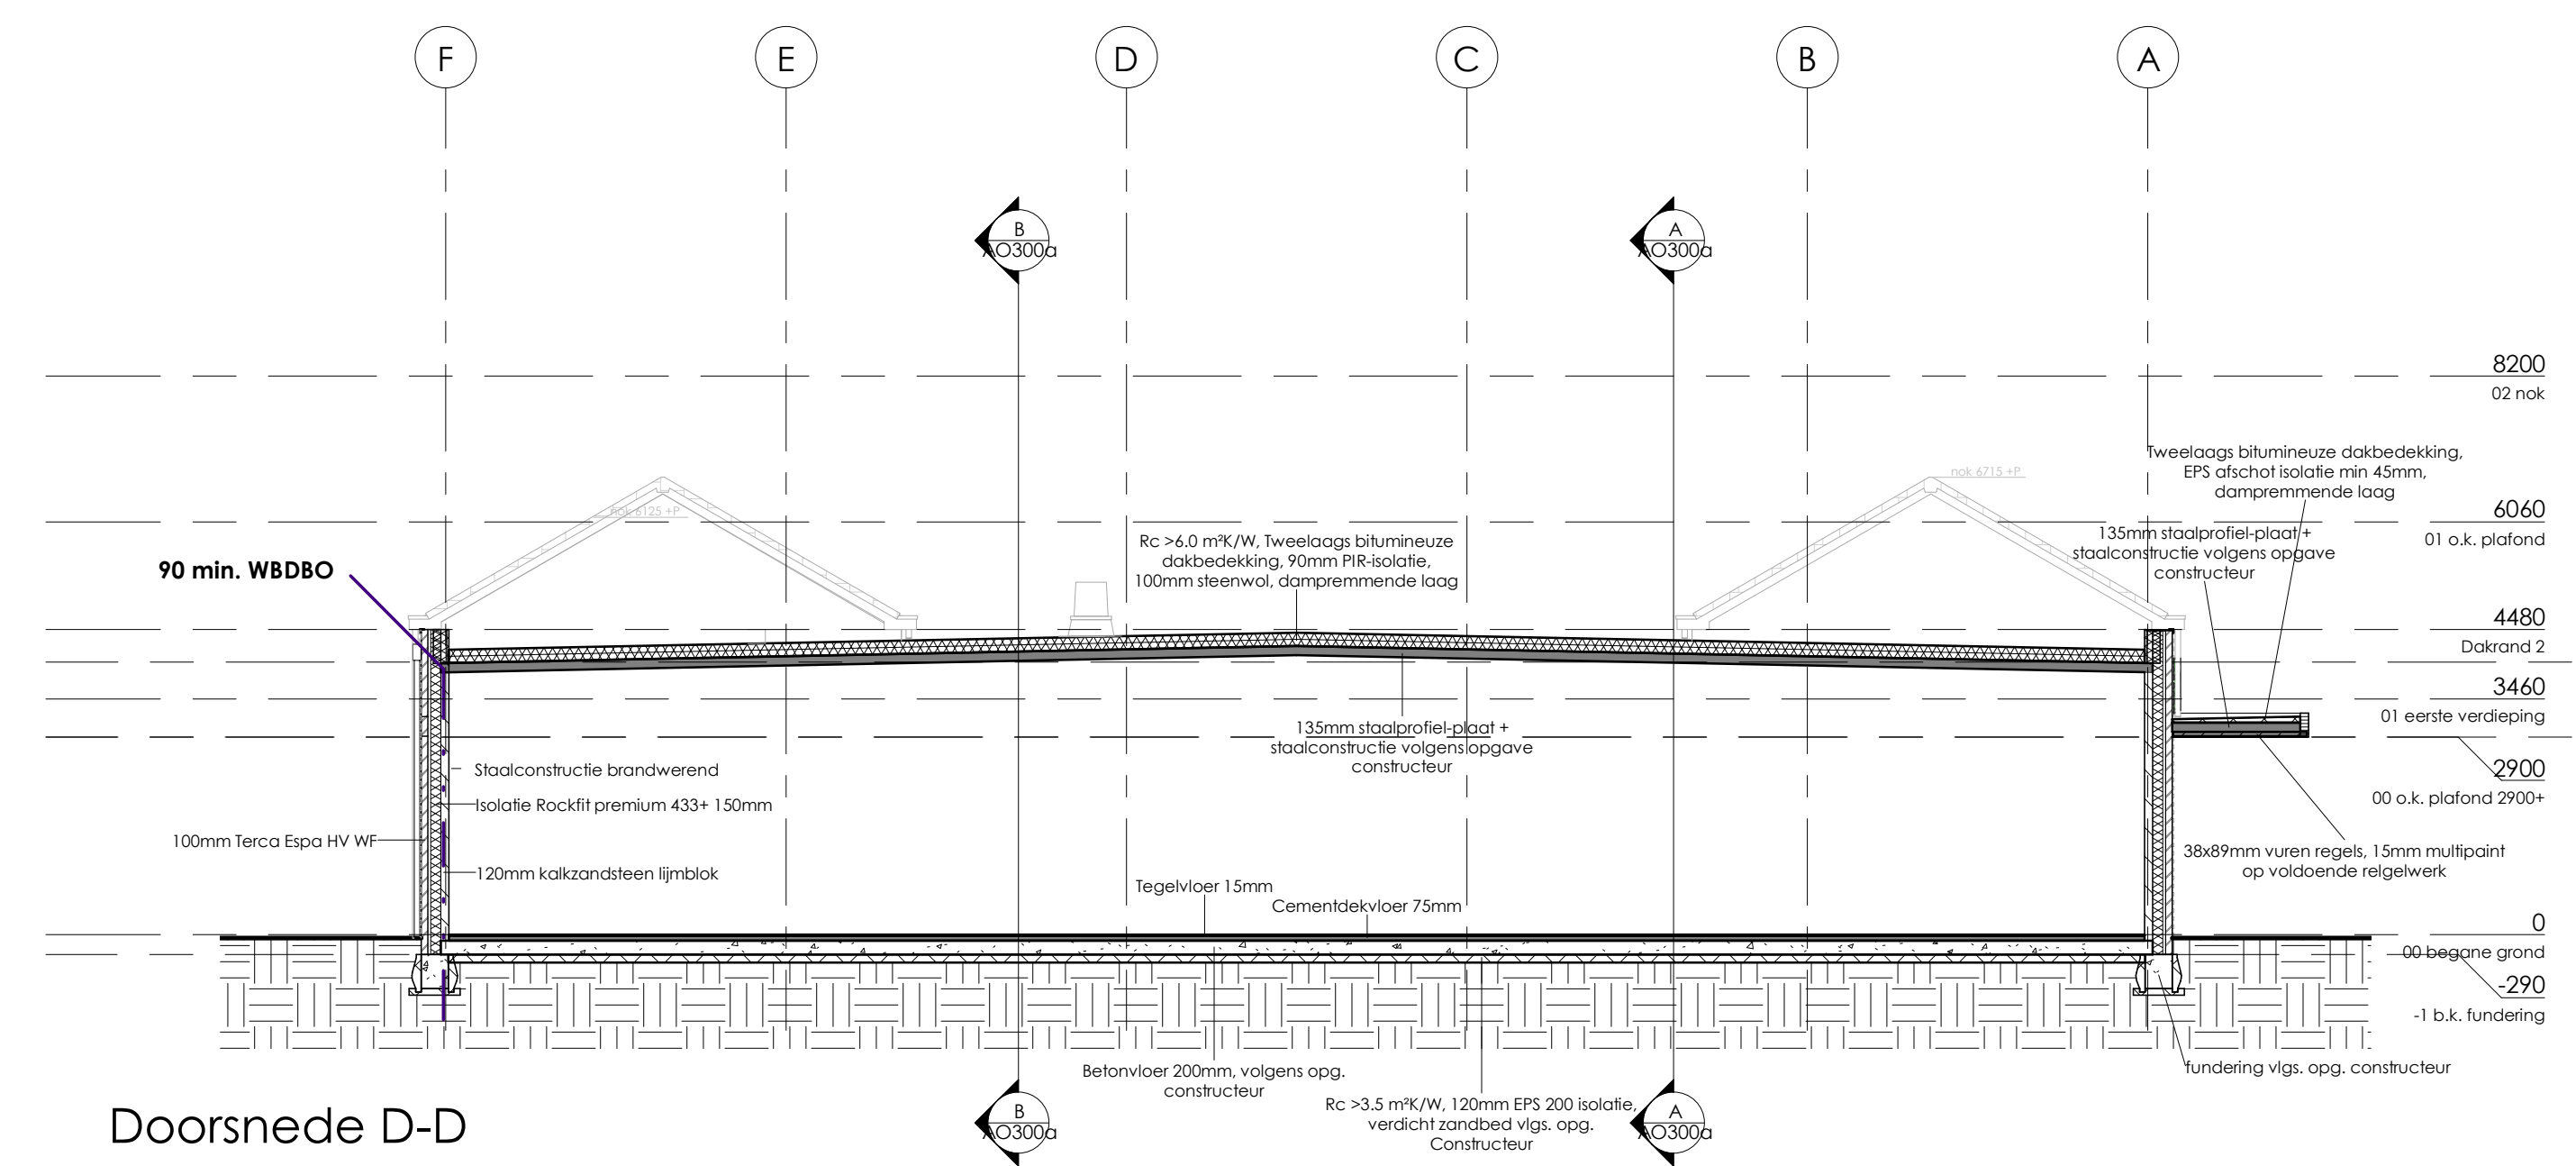

Doorsnede D-D

**Renvooi Bouwkundig**

- Buitenspouwblad: Wienerberger Terco Espo HV-WF
- Binnenspouwblad: kalkzandsteen
- Binnenspouwblad: kalkzandsteen vellingkantblokken
- Spouwisolatie: Rockfit premium 433+
- Isolatie onder kozijnen / vliesgevel: PIR isolatie
- Binnenwand: lichte scheidingswanden (metafstud/hsb)
- HSB gevel: 8mm Rockpanel, 30mm geventileerde spouw, 50mm Isover RKL-Facade, 58x140mm HSB / 140mm Isover systeemrol 1000, 9mm constructieplaat
- Geïsoleerde dakplaat Unilin ES Unigreen 12
- Tweelaags bitumineuze dakbedekking, 90mm PIR-Isolatie, 100mm steerwol, dampremmende folie (door derden), Rc: >6.0 m<sup>2</sup>/K/W
- Staalprofiel-platea volgens opgave constructeur, afschot 20mm/m!
- Betonvloer dik 200mm in het werk gestort
- 120mm EPS 200 isolatie, Rc: >3.5 m<sup>2</sup>/K/W



Wijziging A Aanpassing entreezone en opm gem. verw. 16-10-2019 MM

Maten dienen in het werk te worden gecontroleerd  
 Projectnummer: Datum: Tekeningsnummer:  
 S160103 17-07-2019 AO300a

Project:  
 Polesz 31 Appelscha

Opdrachtgever:  
 Polesz Vastgoed B.V.

Onderdeel:  
 Doorsneden

Fase: Aanvraag Omgevingsvergunning Formaat: A0 Schaal: 1:100 Getekend: MM