




Voorzicht

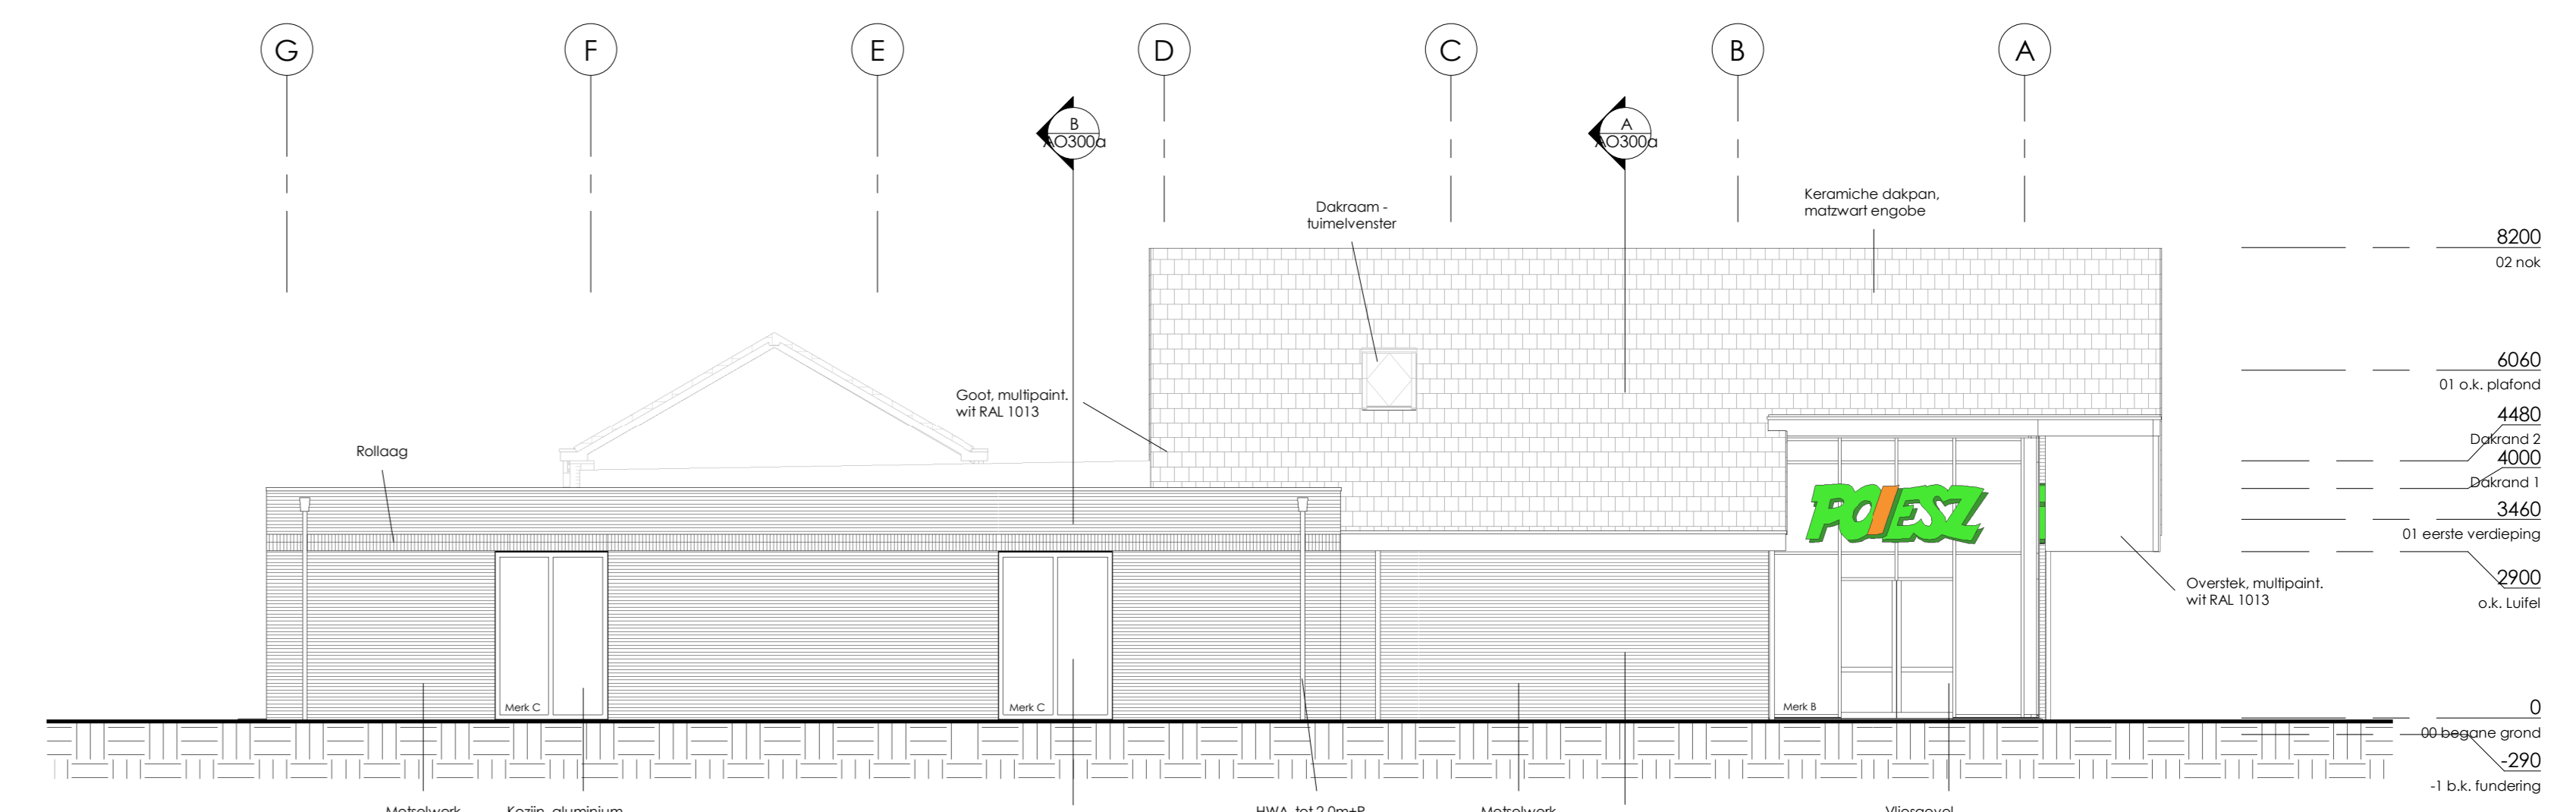

Linkeraanzicht

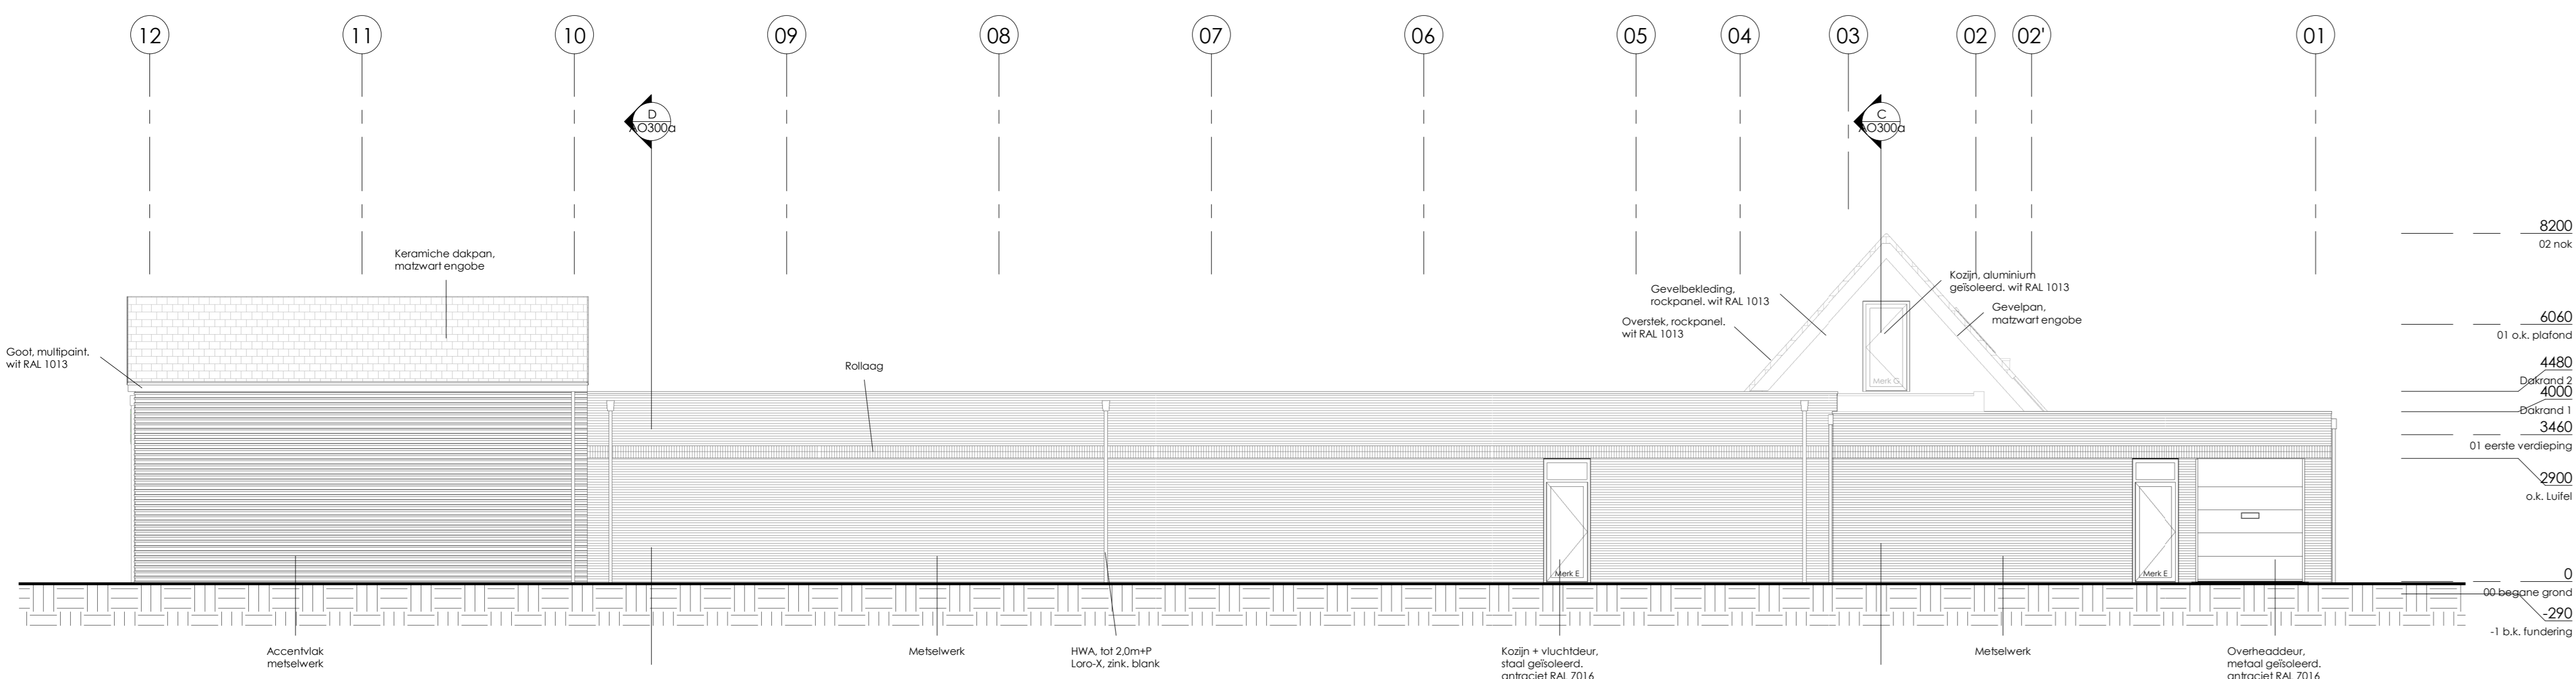

Achteraanzicht

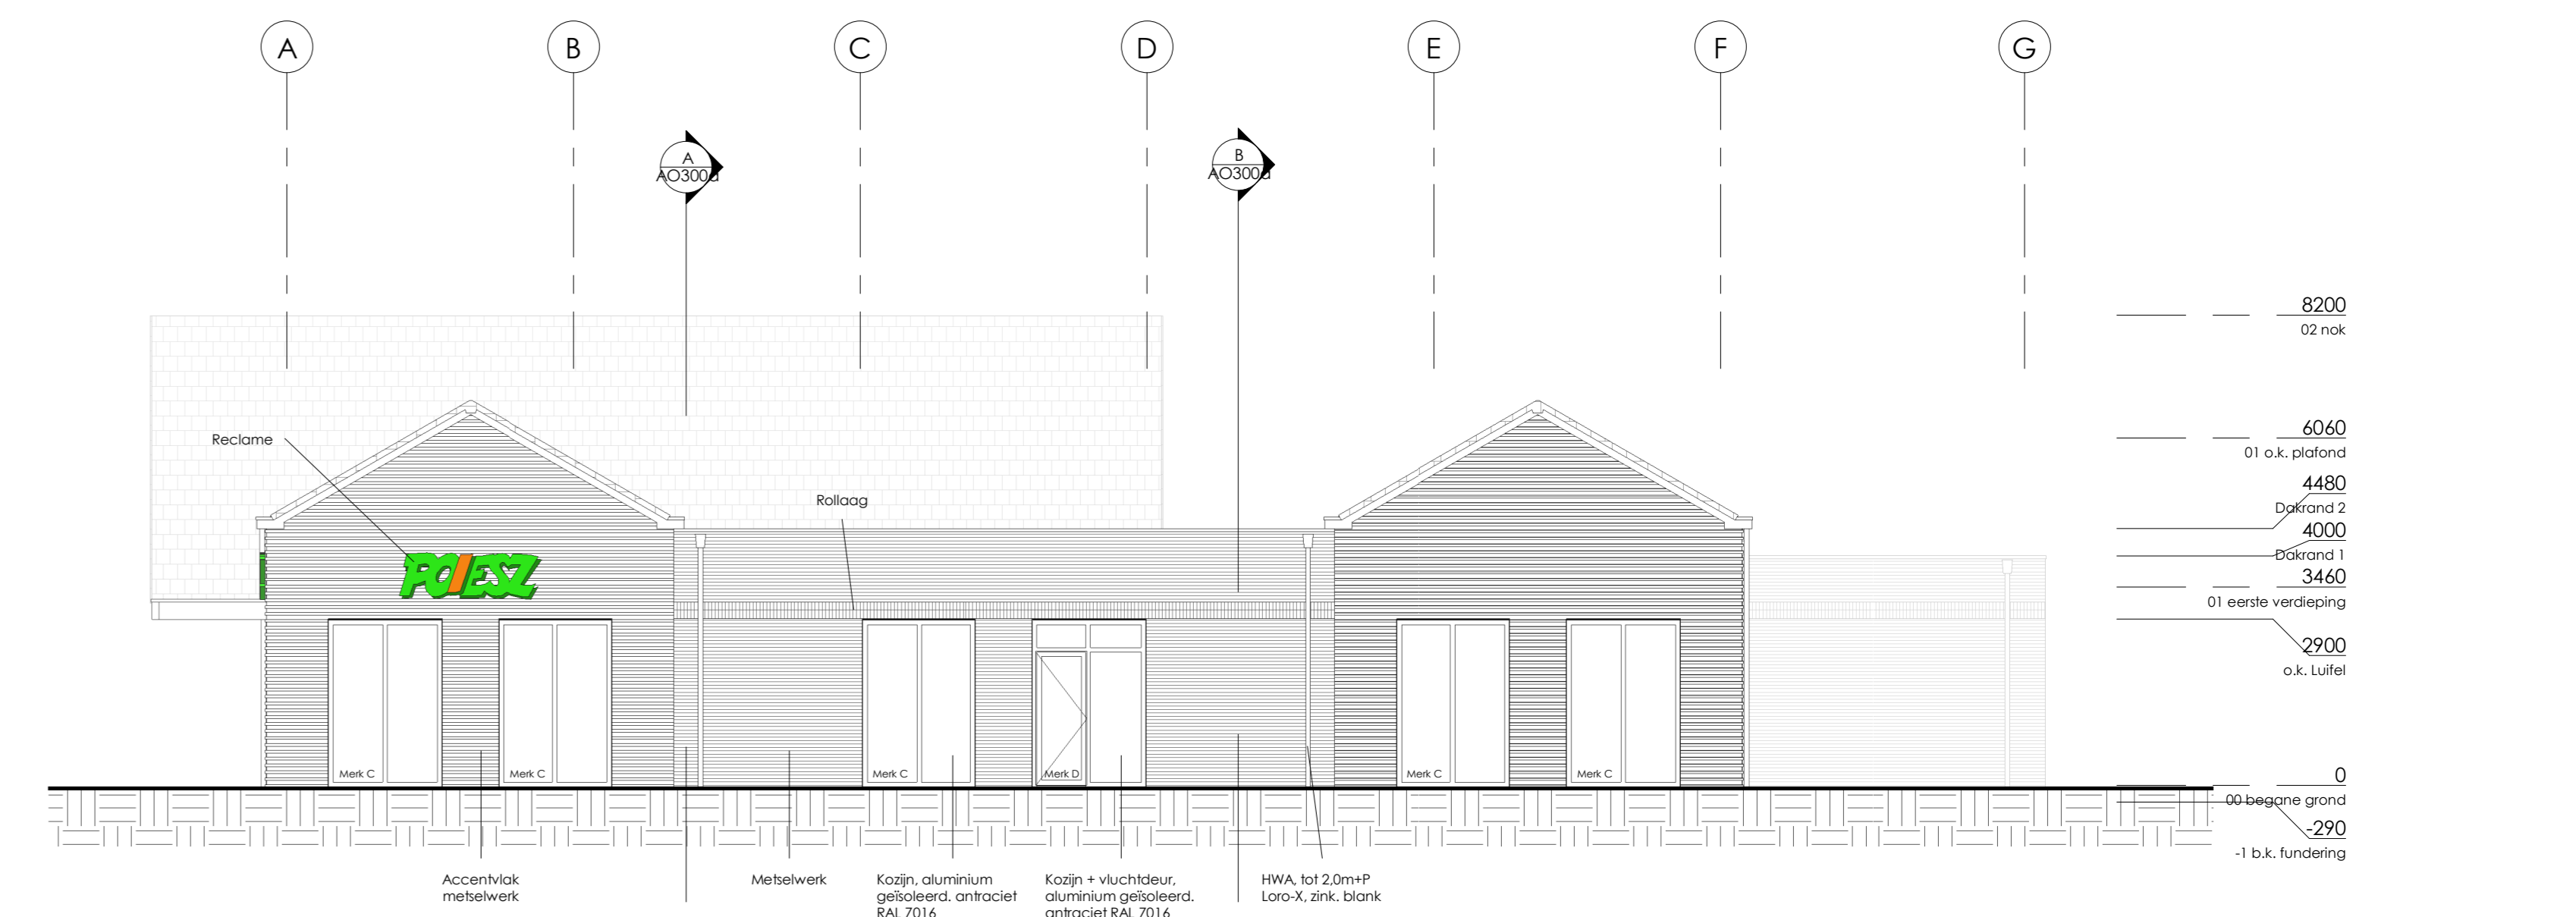

Rechter aanzicht

Wijziging B Aanpassing entreezone 16-10-2019 MM  
 Wijziging A Positie reclame gewijzigd 16-09-2019 SK

Voor keuren en overige materialen zie kleurmateriaallijst  
 Maten dienen in het werk te worden gecontroleerd  
 Projectnummer: S160103 17-07-2019 Tekeningnummer: AO400b

Project: Polesz 31 Appelscha  
 Opdrachtgever: Polesz Vastgoed B.V.  
 Onderdeel: Gevels

Fase: Aanvraag Omgevingsvergunning Formaat: A0 Schaal: 1:100 Getekend: MM

hûsenhiem  
 Datum: 18-9-2019  
 Regio-architect:  
 Aard van het advies: voldoet met opmerking

Postadres: Oude Opperhuizenweg 27  
 8406 JA Sneek  
 T. 0515-423800  
 E. info@wijbengagroep.nl  
 www.wijbengagroep.nl

Wijbenga | Tromp  
 architecten  
 adviseurs

Deze tekening is uitsluitend bestemd voor de opdrachtgever en kan vertrouwelijk of anderszins beschermd zijn. Het verspreiden, kopiëren of anderszins openbaar maken van deze tekening is strafbaar. K11 | Project: Polesz 31 Appelscha - Fase 3 | Appelscha 12 km N.A. - Best. tekening: rechterzijde Aanvraag omgevingsvergunning 1707103 Polesz 31 Appelscha AO400b