


Inhoud detail boekje

Bladnummer	Omschrijving	Fase	Datum	W A datum
AO500	Details	Aanvraag Omgevingsvergunning	17-07-2019	16-10-2019
AO500-00	Overzicht details	Aanvraag Omgevingsvergunning	17-07-2019	16-10-2019
AO500-01	Detail 1	Aanvraag Omgevingsvergunning	17-07-2019	16-10-2019
AO500-02	Detail 2	Aanvraag Omgevingsvergunning	17-07-2019	16-10-2019
AO500-03	Detail 3	Aanvraag Omgevingsvergunning	17-07-2019	16-10-2019
AO500-04	Detail 4	Aanvraag Omgevingsvergunning	17-07-2019	
AO500-05	Detail 5	Aanvraag Omgevingsvergunning	17-07-2019	16-10-2019
AO500-06	Detail 6	Aanvraag Omgevingsvergunning	17-07-2019	
AO500-07	Detail 7	Aanvraag Omgevingsvergunning	17-07-2019	
AO500-08	Detail 8	Aanvraag Omgevingsvergunning	17-07-2019	
AO500-09	Detail 9	Aanvraag Omgevingsvergunning	17-07-2019	
AO500-10	Detail 10	Aanvraag Omgevingsvergunning	17-07-2019	

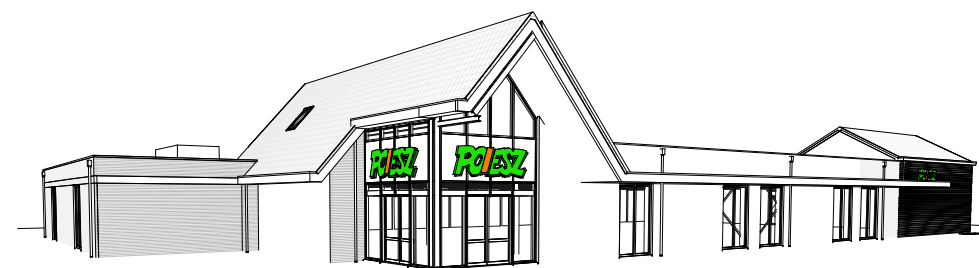

Wijziging A

Aanpassing entreezone

16-10-2019 MM

Projectnummer: S160103
Datum: 17-07-2019

Tekeningnummer:
AO500

Project:
Poiesz 31 Appelscha


Opdrachtgever:
Poiesz Vastgoed B.V.

Onderdeel:
Details


Fase: Aanvraag Omgevingsvergunning
Formaat: A3
Schaal:
Getekend: MM

Postadres:
Oude Oppenhuizerweg 27
8606 JA Sneek
T. 0515-425800
E. info@wijbengagroep.nl
www.wijbengagroep.nl




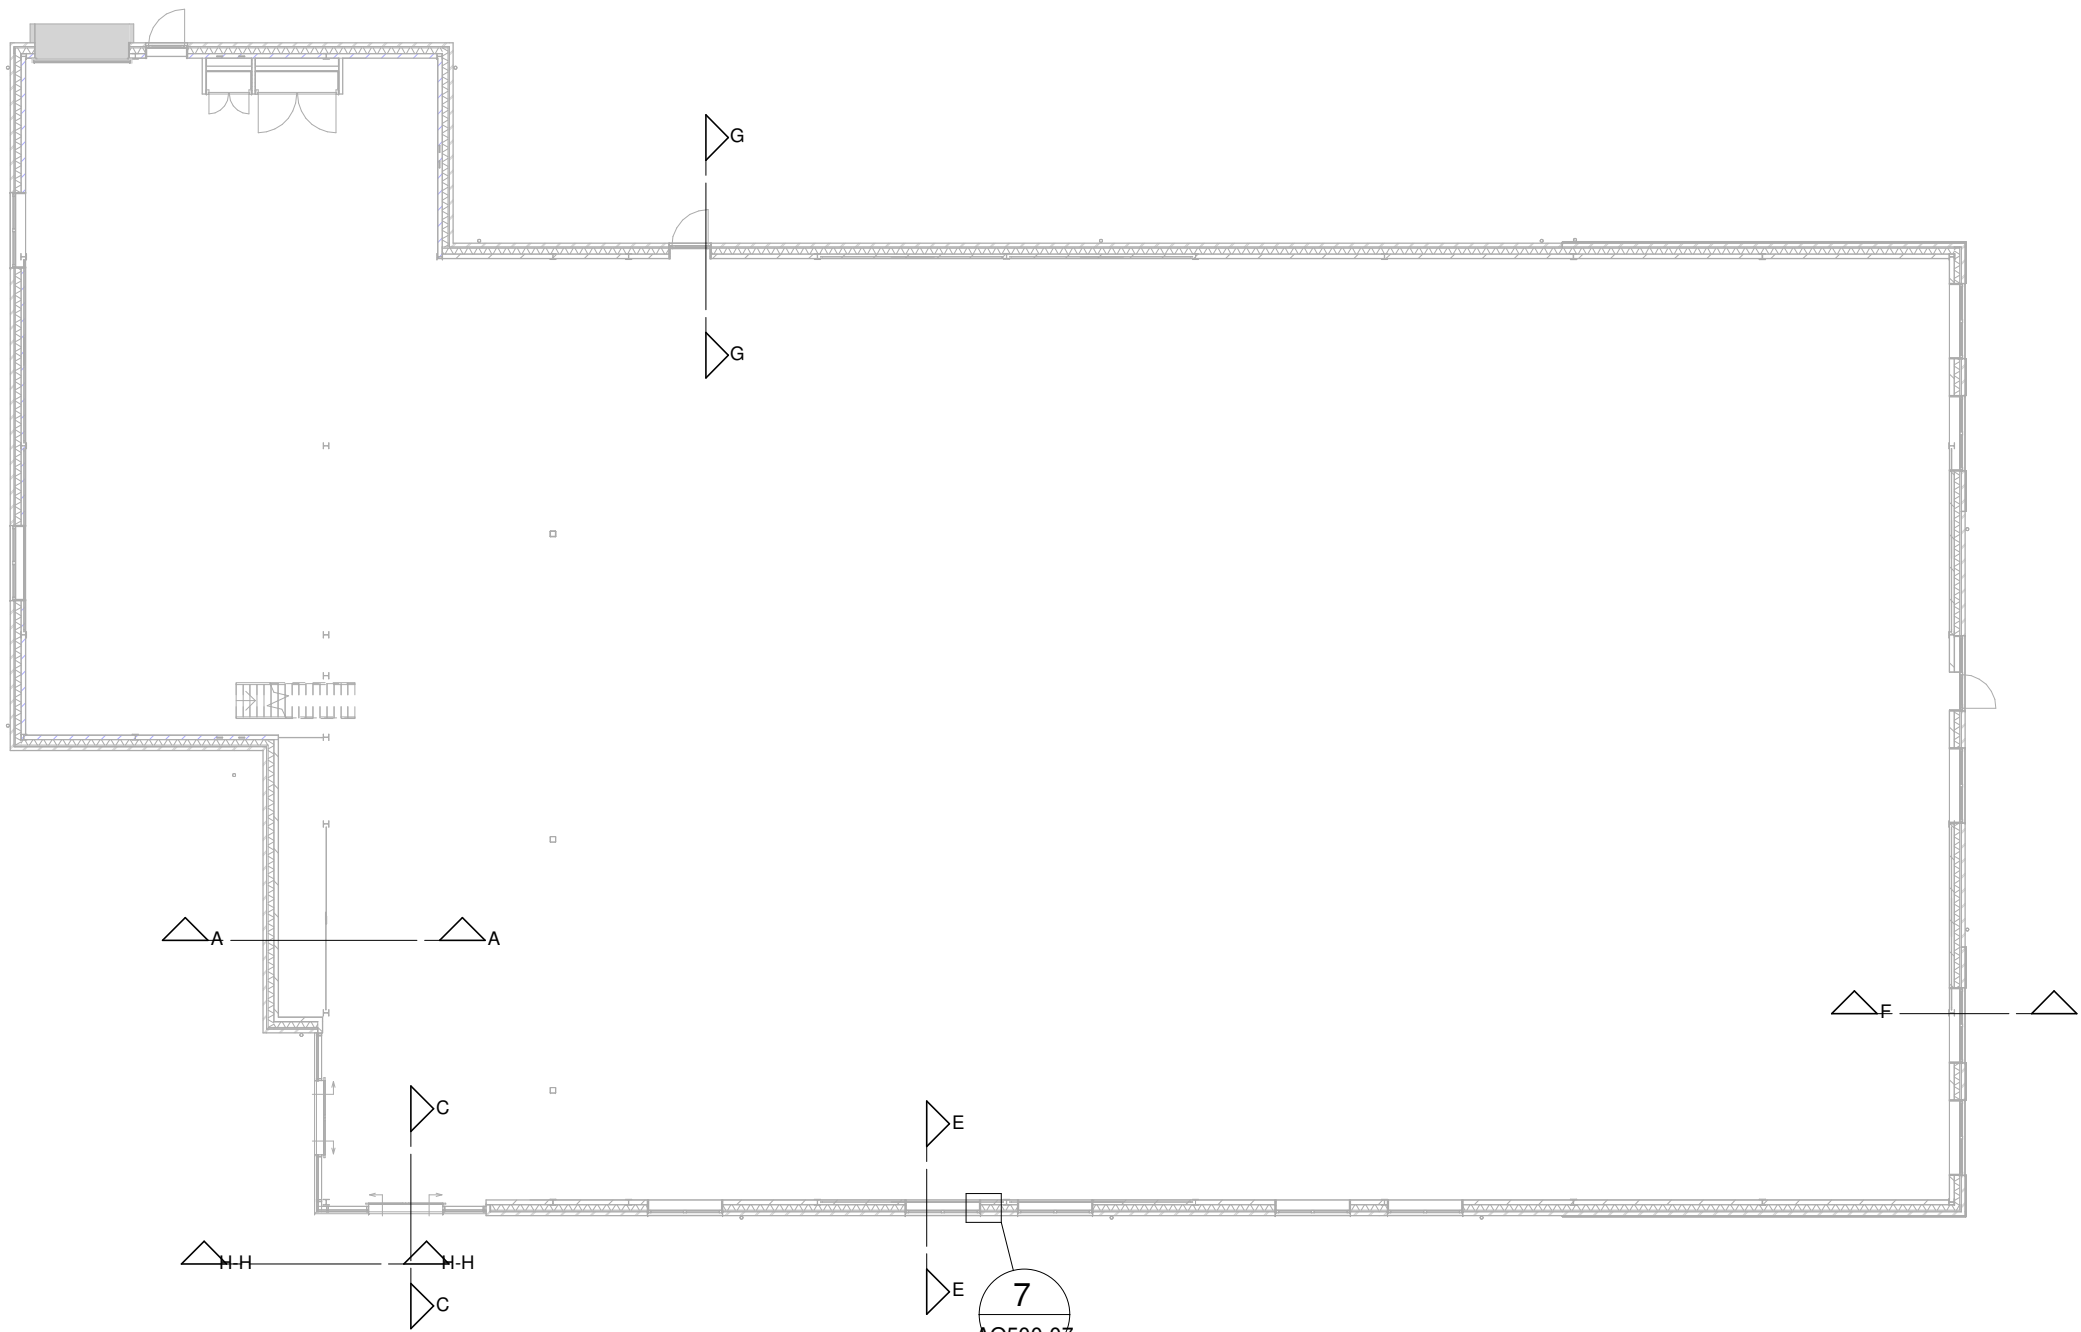


00 begane grond - Detailblad

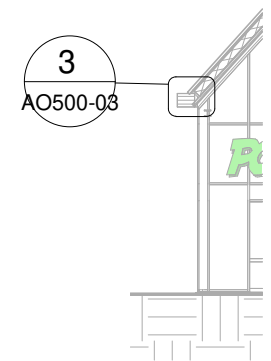


Doorsnede H-H - Detailblad

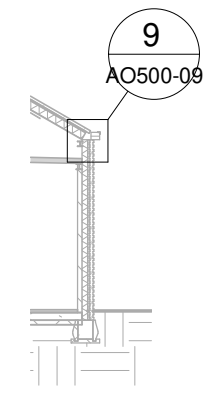


Doorsnede I-I - Detailblad

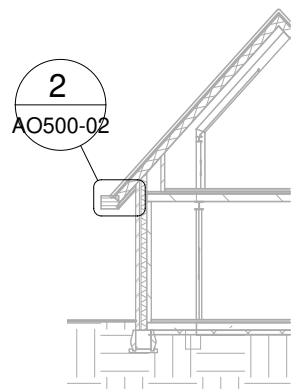


Doorsnede A-A - Detailblad

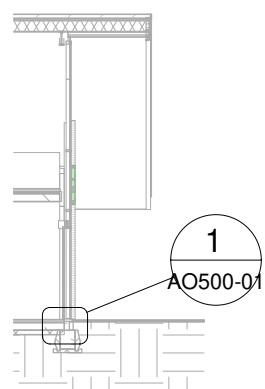


Doorsnede C-C - Detailblad

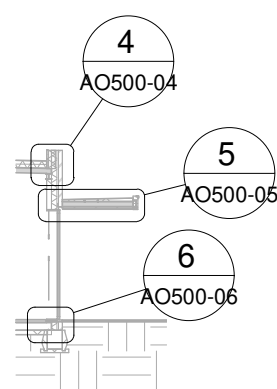

Doorsnede E-E - Detailblad

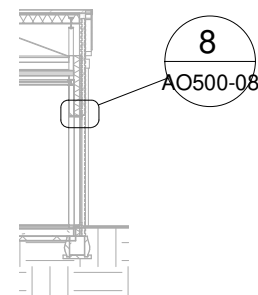

Doorsnede F-F - Detailblad

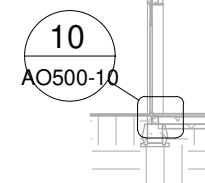

Doorsnede G-G - Detailblad


Wijziging A 16-10-2019

Onderdeel Overzicht details Tekeningnummer AO500-00

Projectnummer: S160103 Getekend: MM

Datum: 17-07-2019 Schaal: 1 : 200



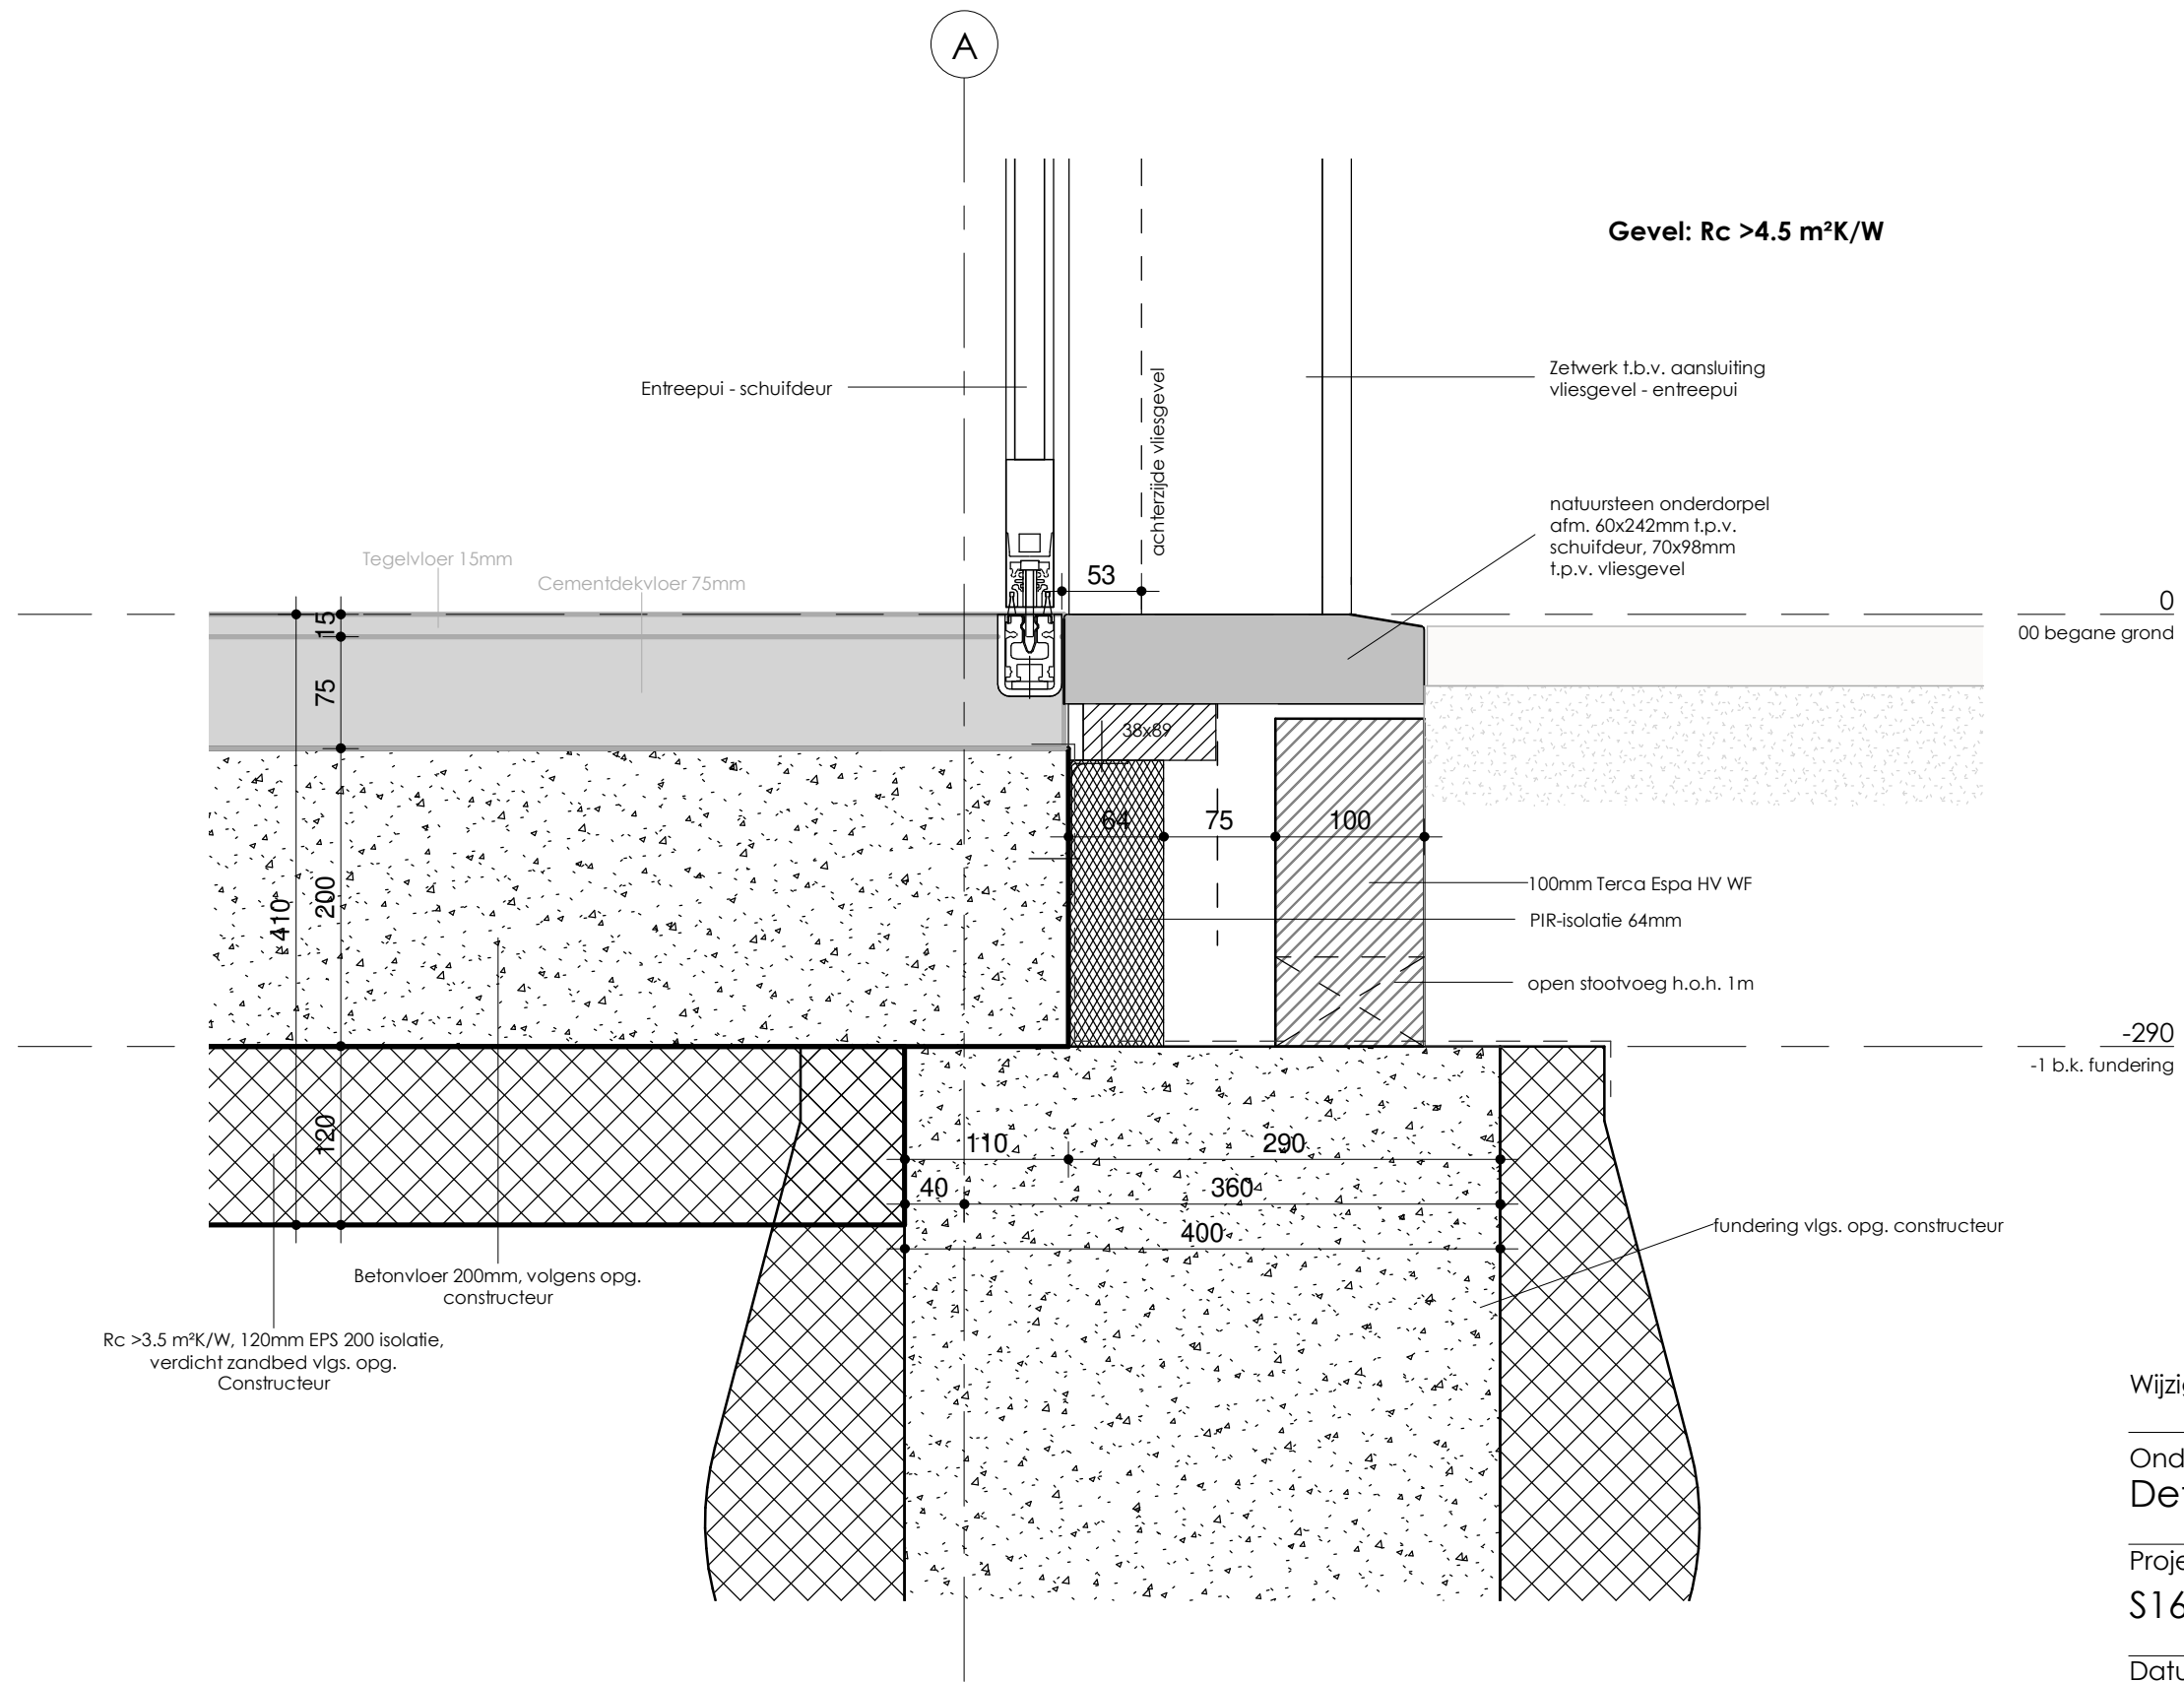


Wijziging A 16-10-2019

Onderdeel Tekeningsnummer
Detail 1 AO500-01

Projectnummer: Getekend:
S160103 MM

Datum: Schaal:
17-07-2019 1 : 5


 **Wijbenga | Tromp**
architecten
adviseurs

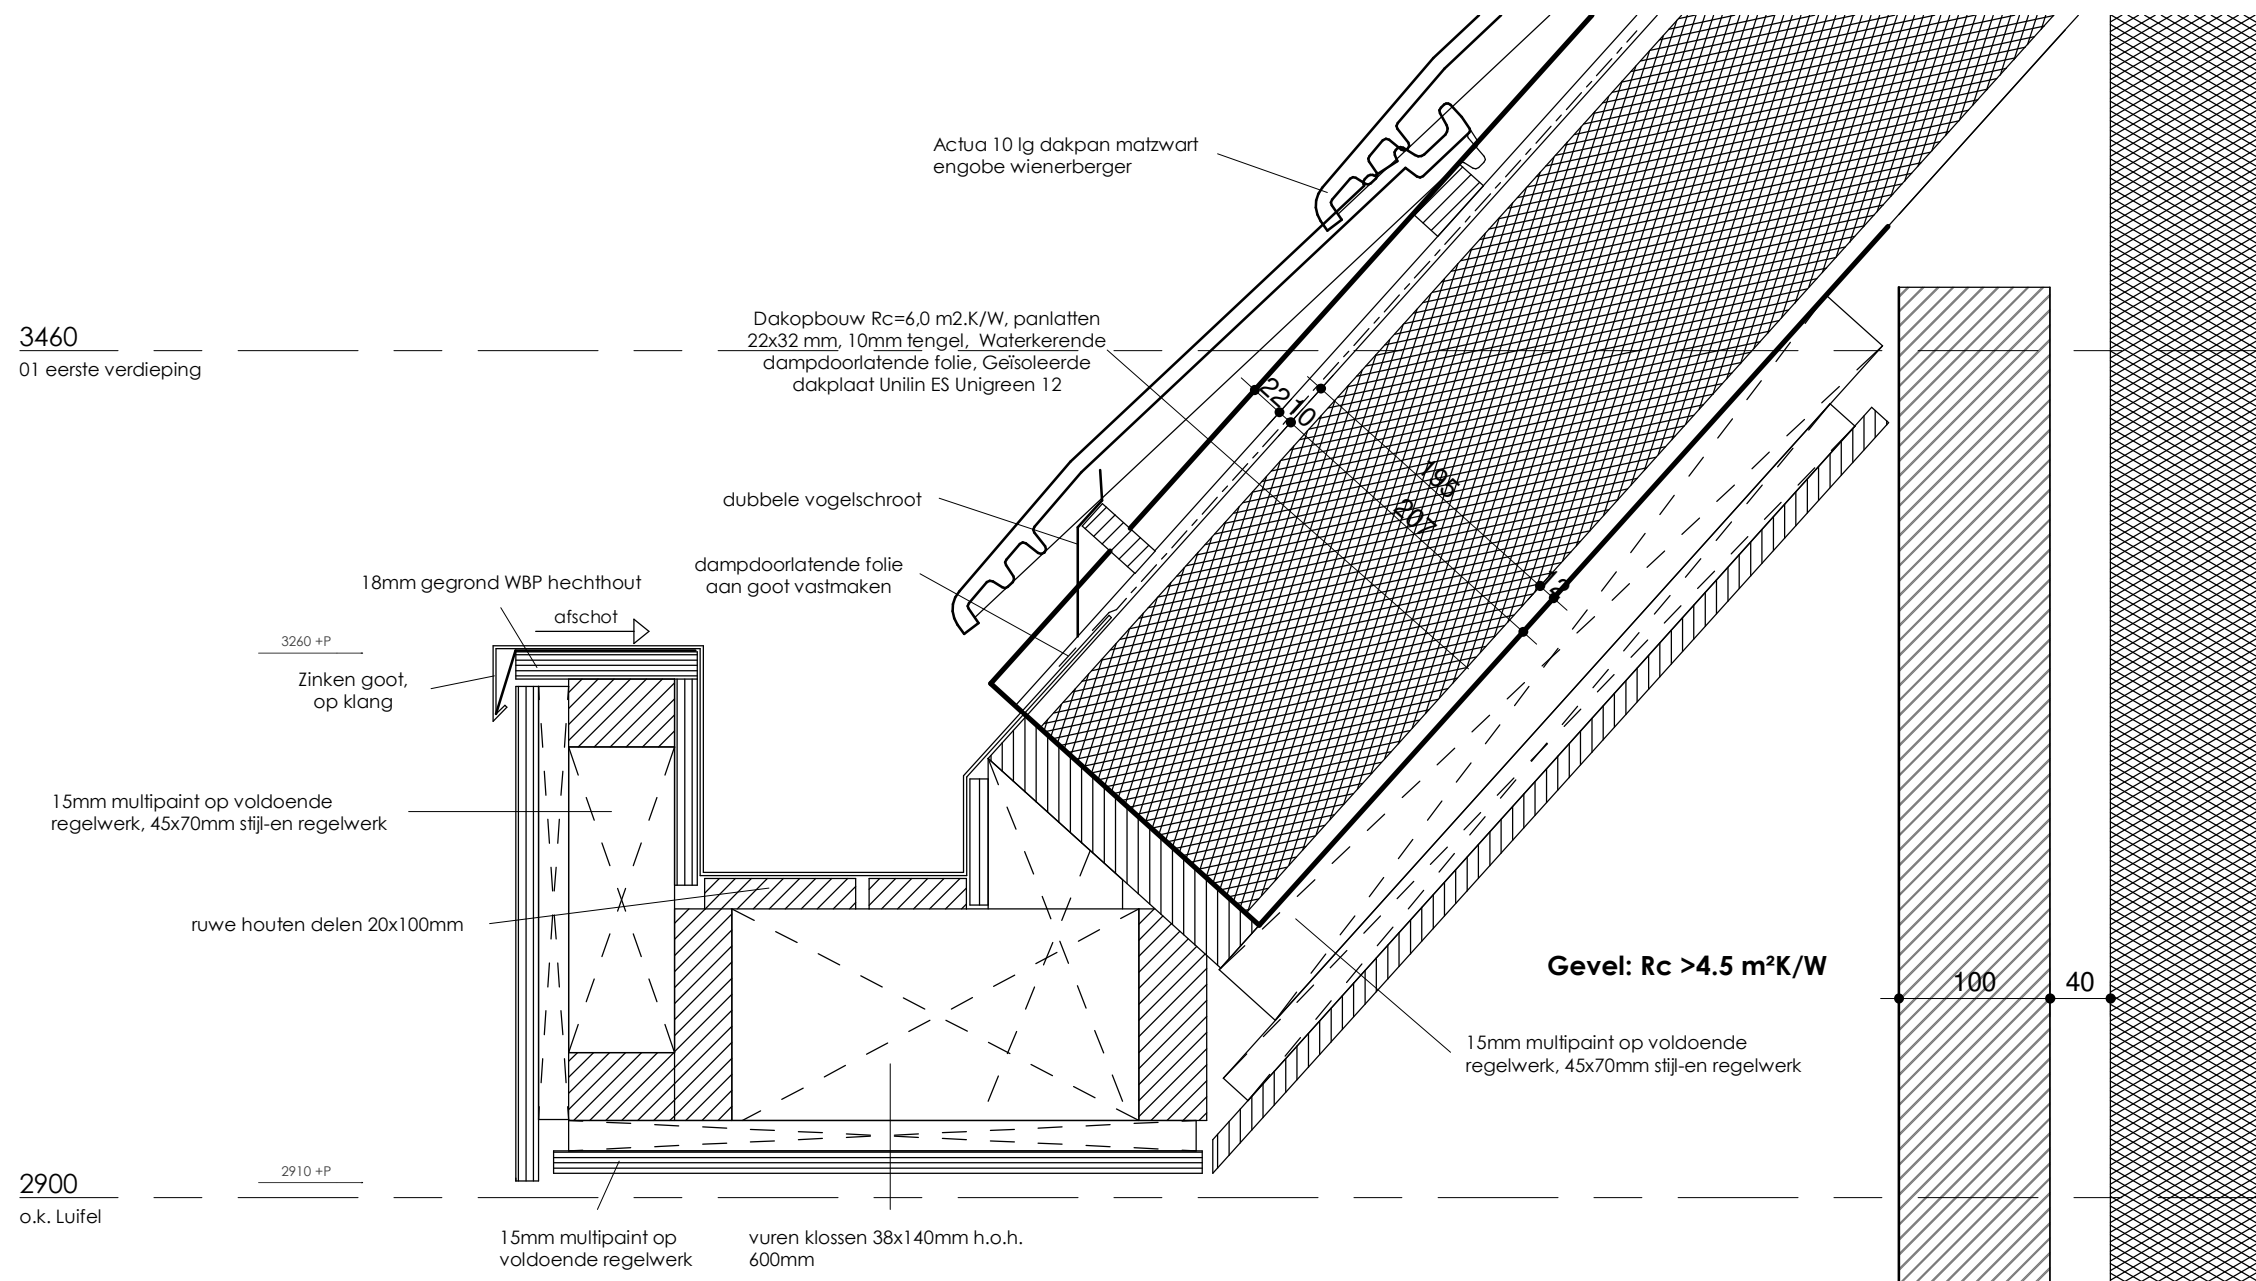

Wijziging A	16-10-2019
Onderdeel Detail 2	Tekeningnummer AO500-02
Projectnummer: S160103	Getekend: MM
Datum: 17-07-2019	Schaal: 1 : 5




02

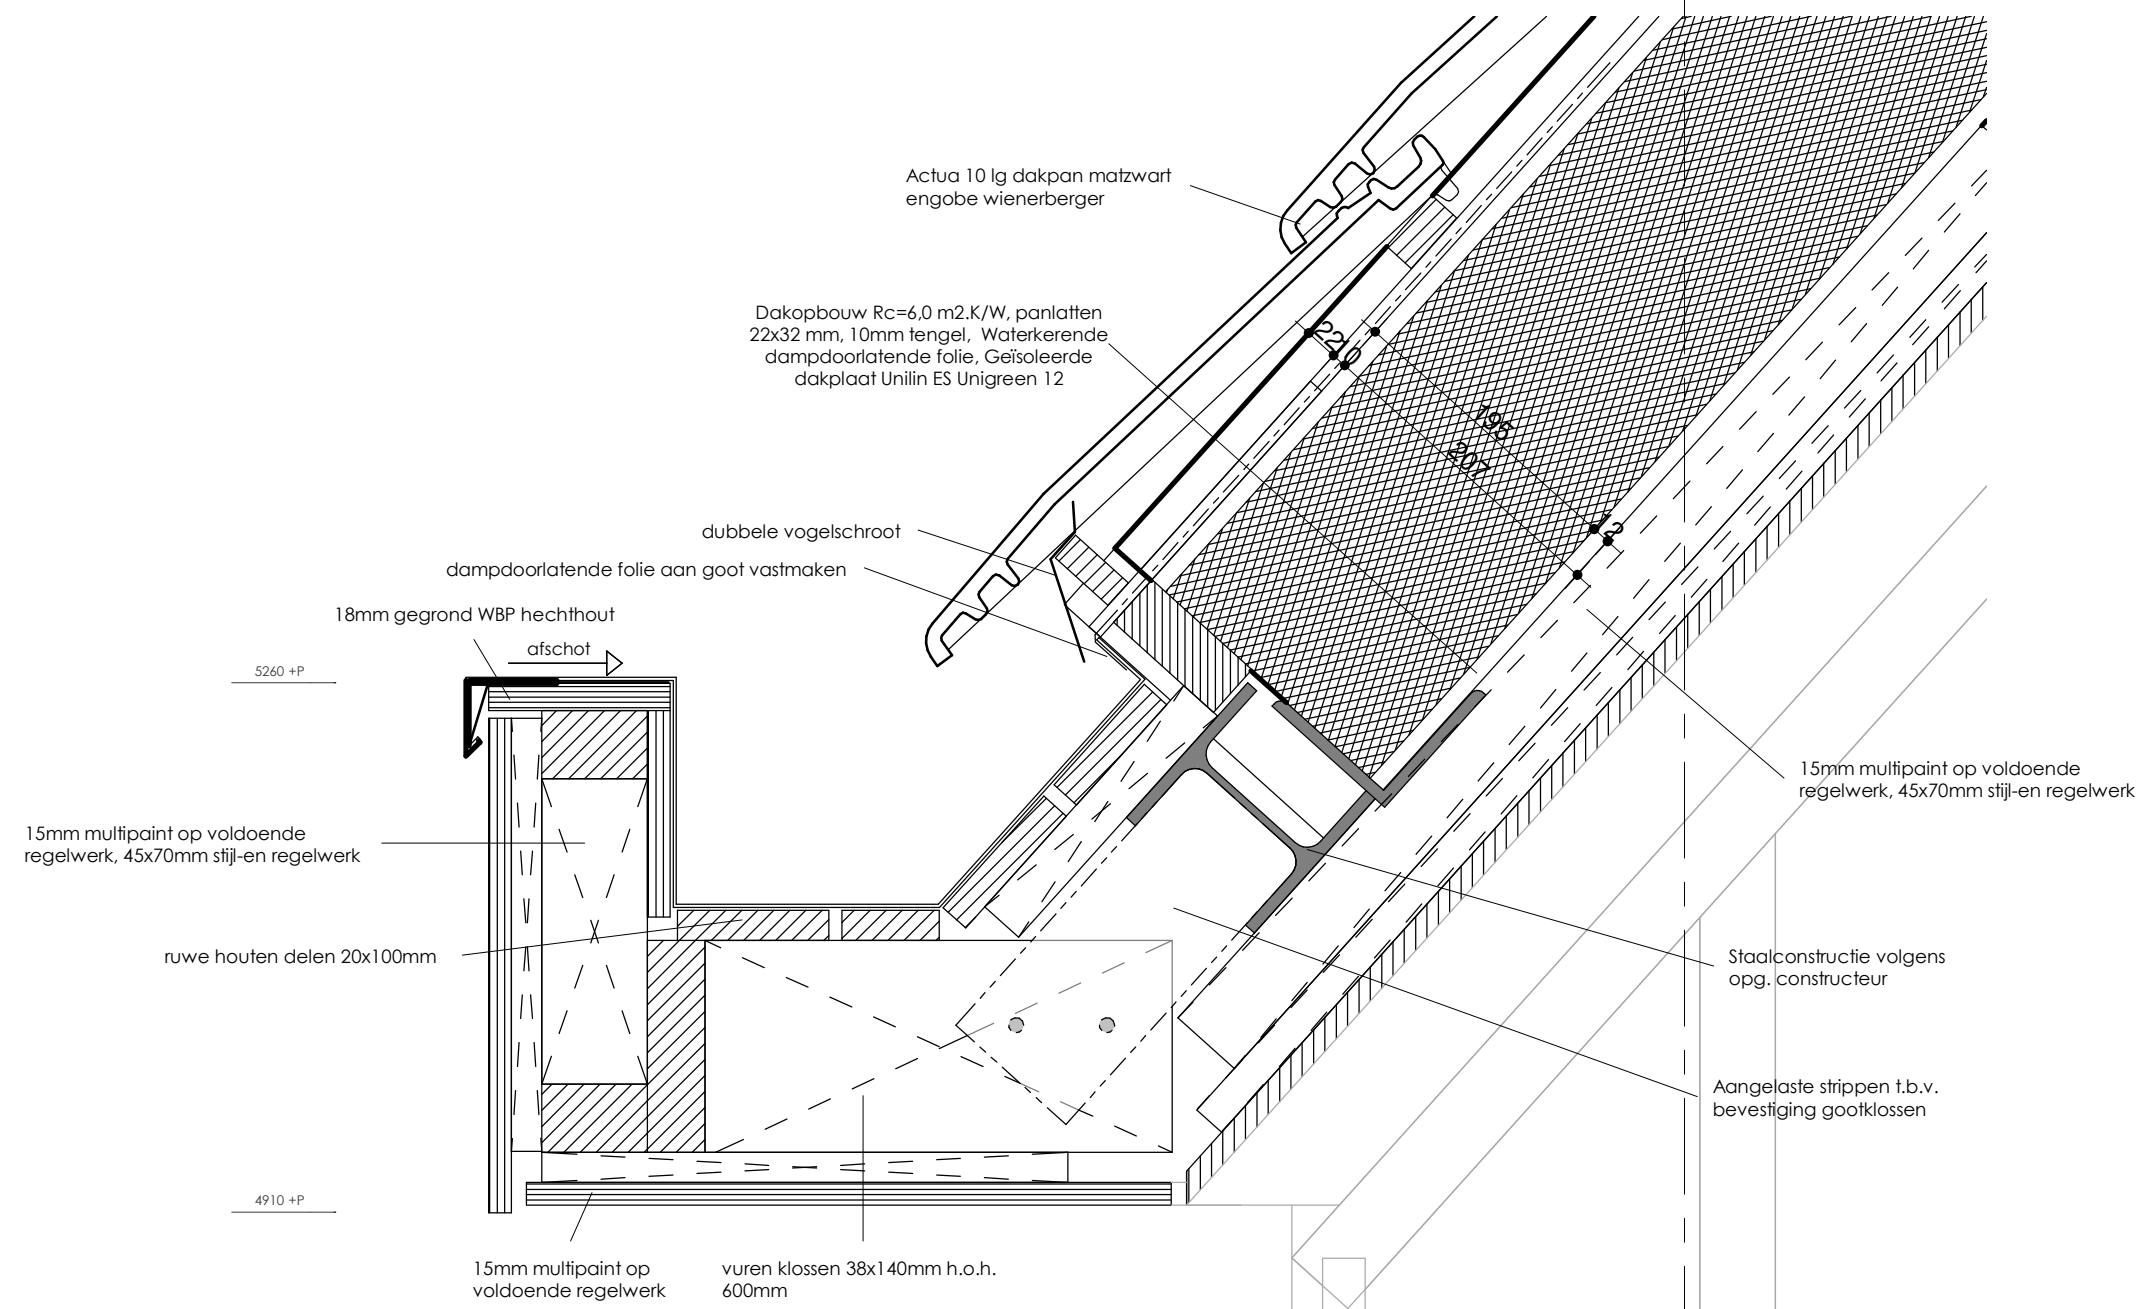

Wijziging A	16-10-2019
Onderdeel Detail 3	Tekeningnummer AO500-03
Projectnummer: S160103	Getekend: MM
Datum: 17-07-2019	Schaal: 1 : 5




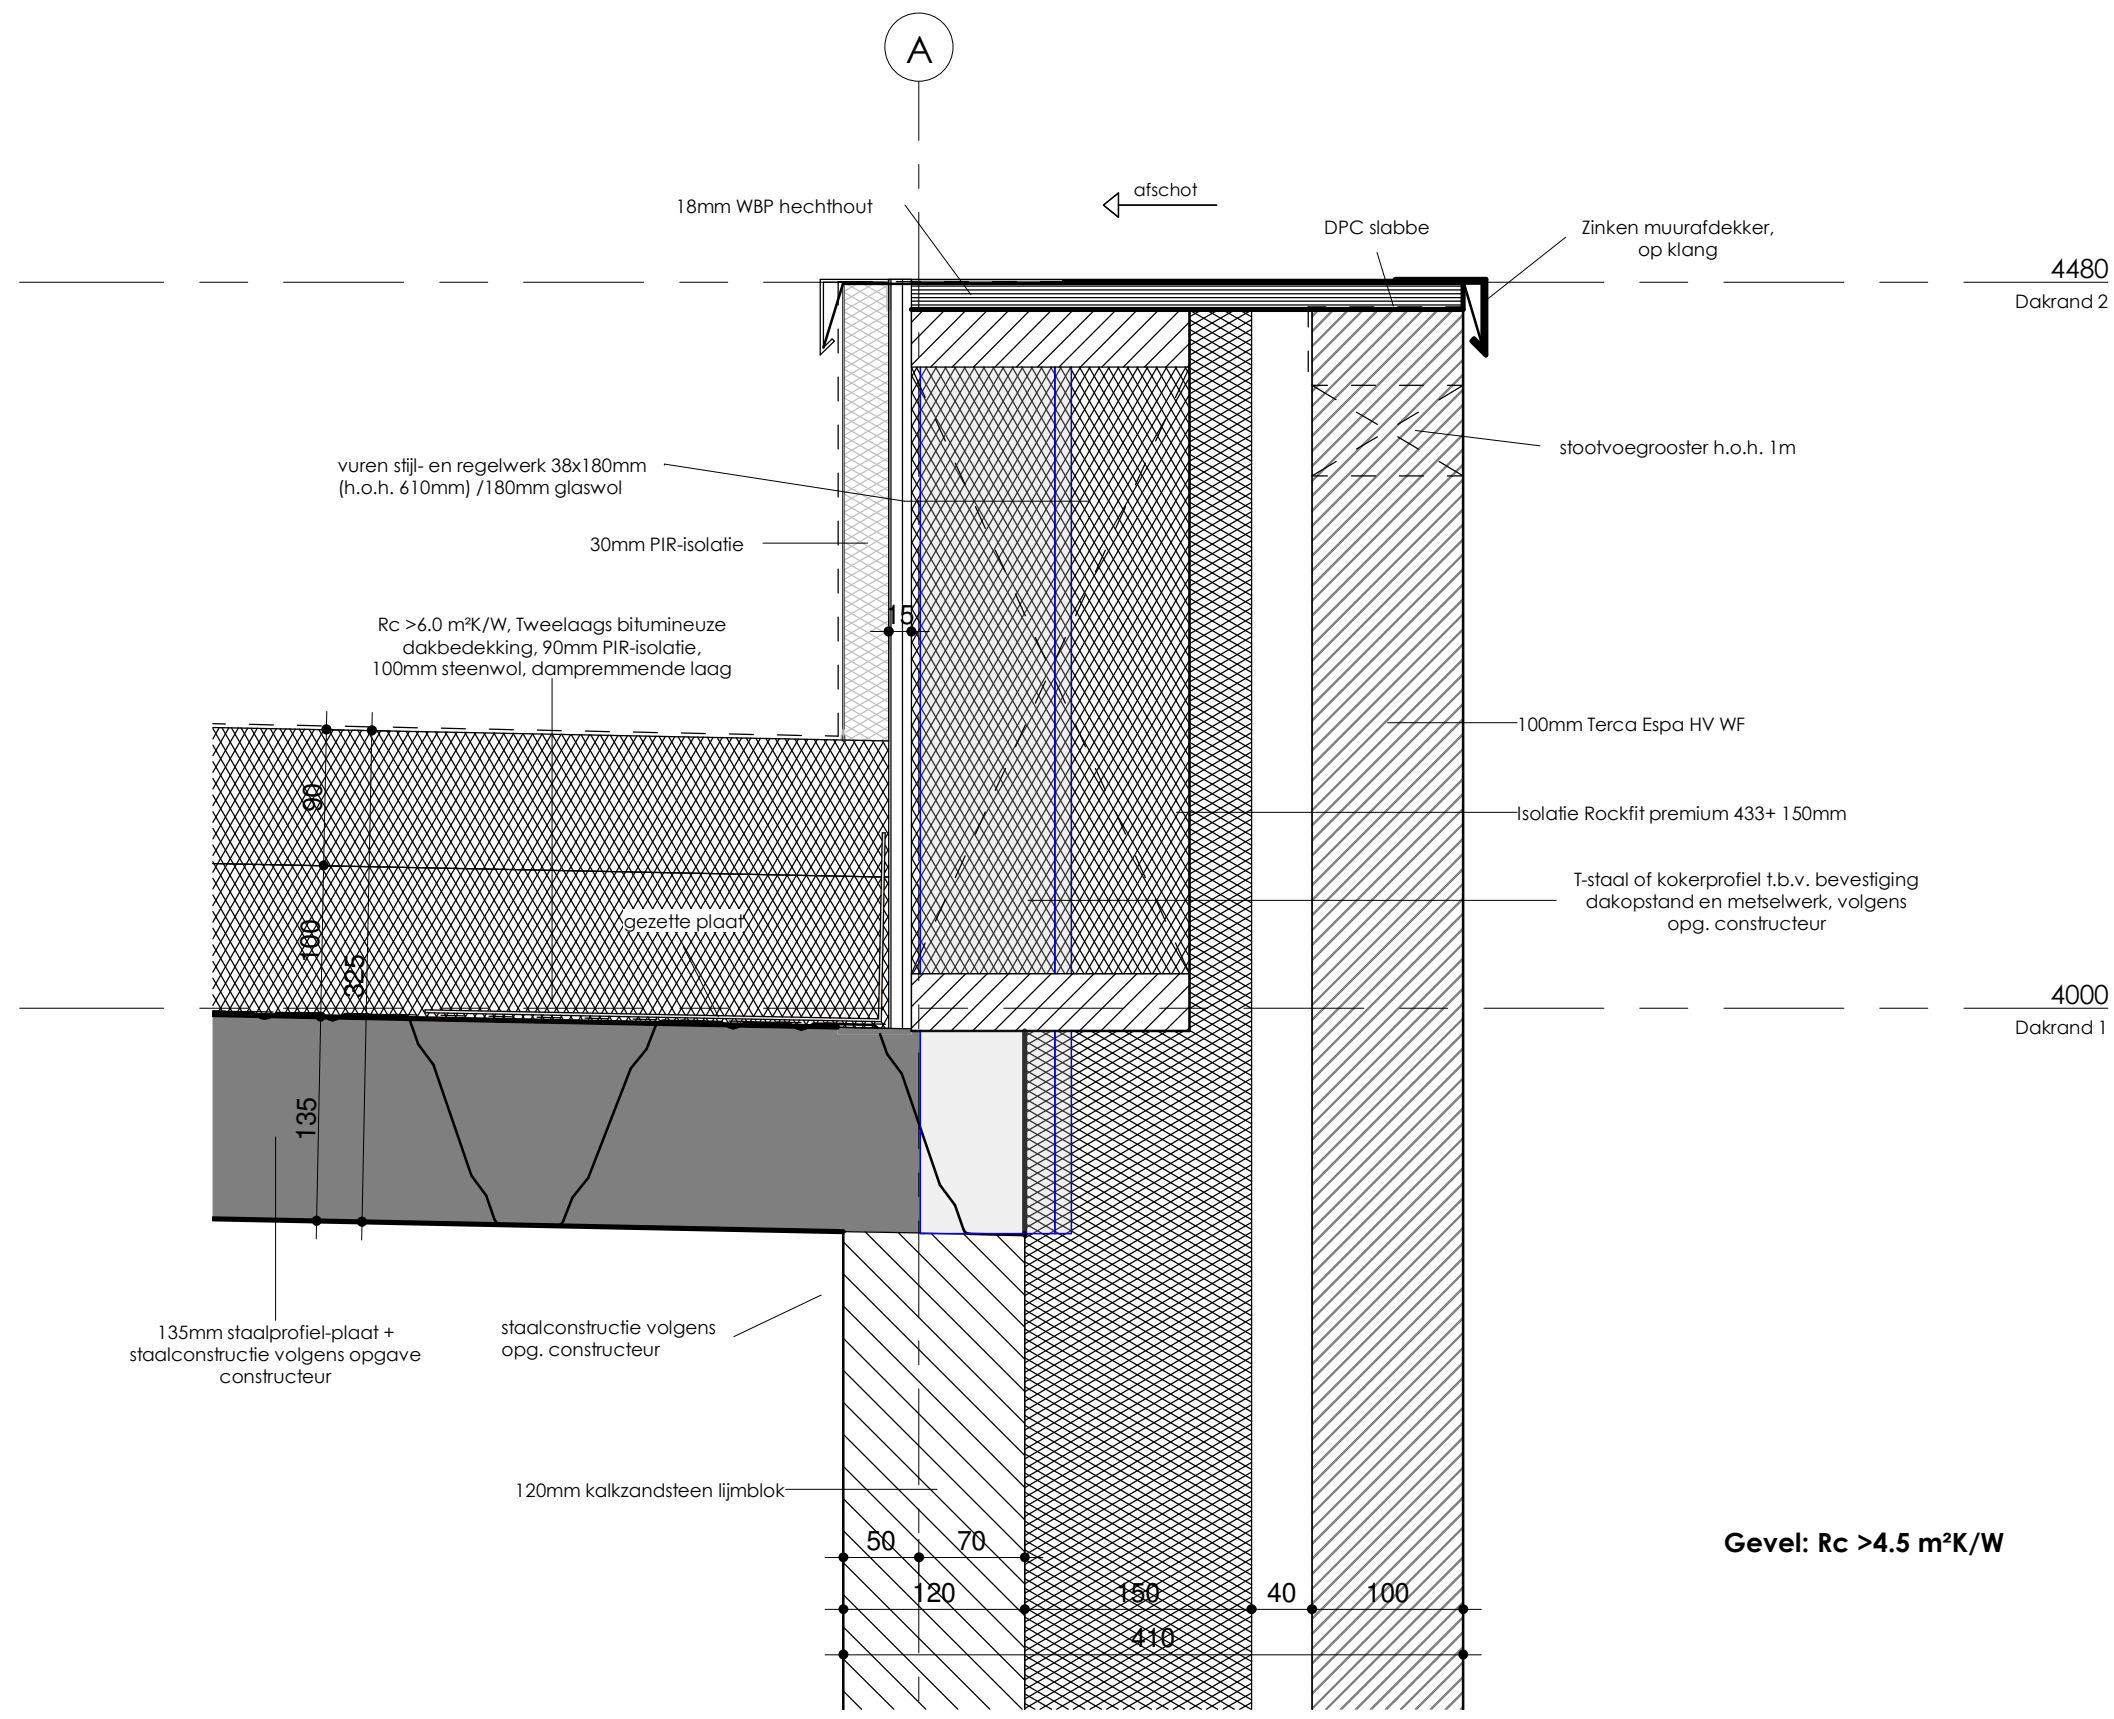


Gevel: Rc >4.5 m²K/W

Onderdeel Detail 4	Tekeningnummer AO500-04
Projectnummer: S160103	Getekend: MM
Datum: 17-07-2019	Schaal: 1 : 5



A

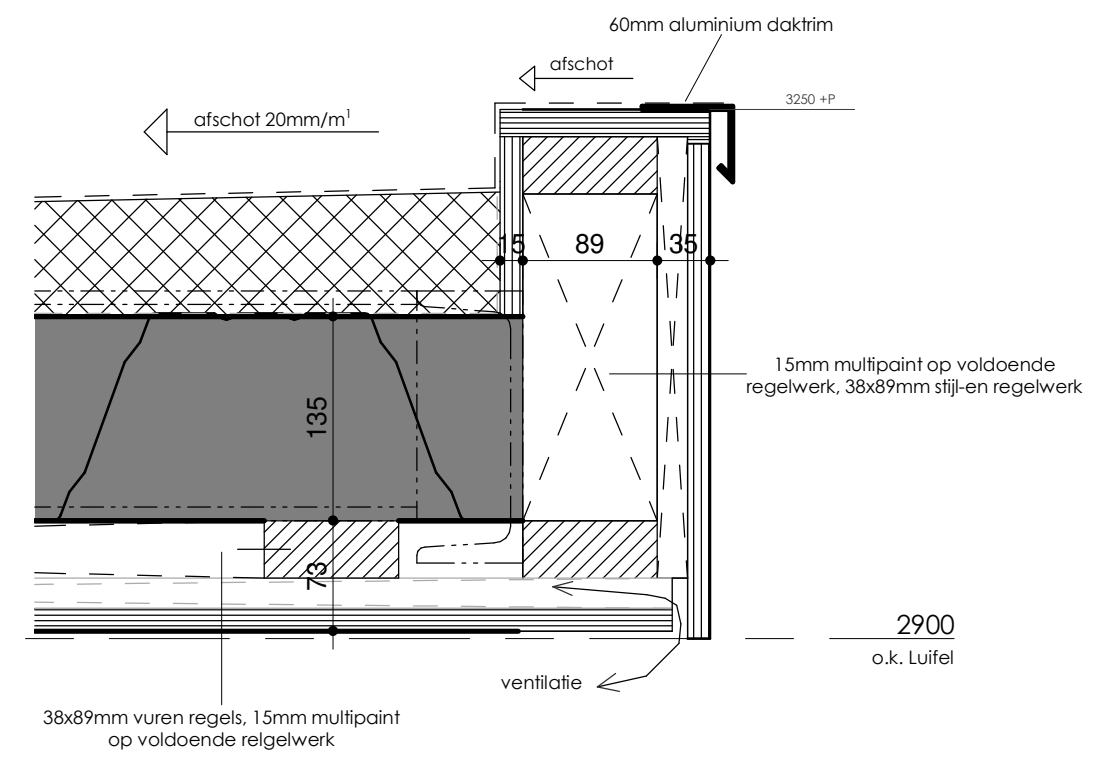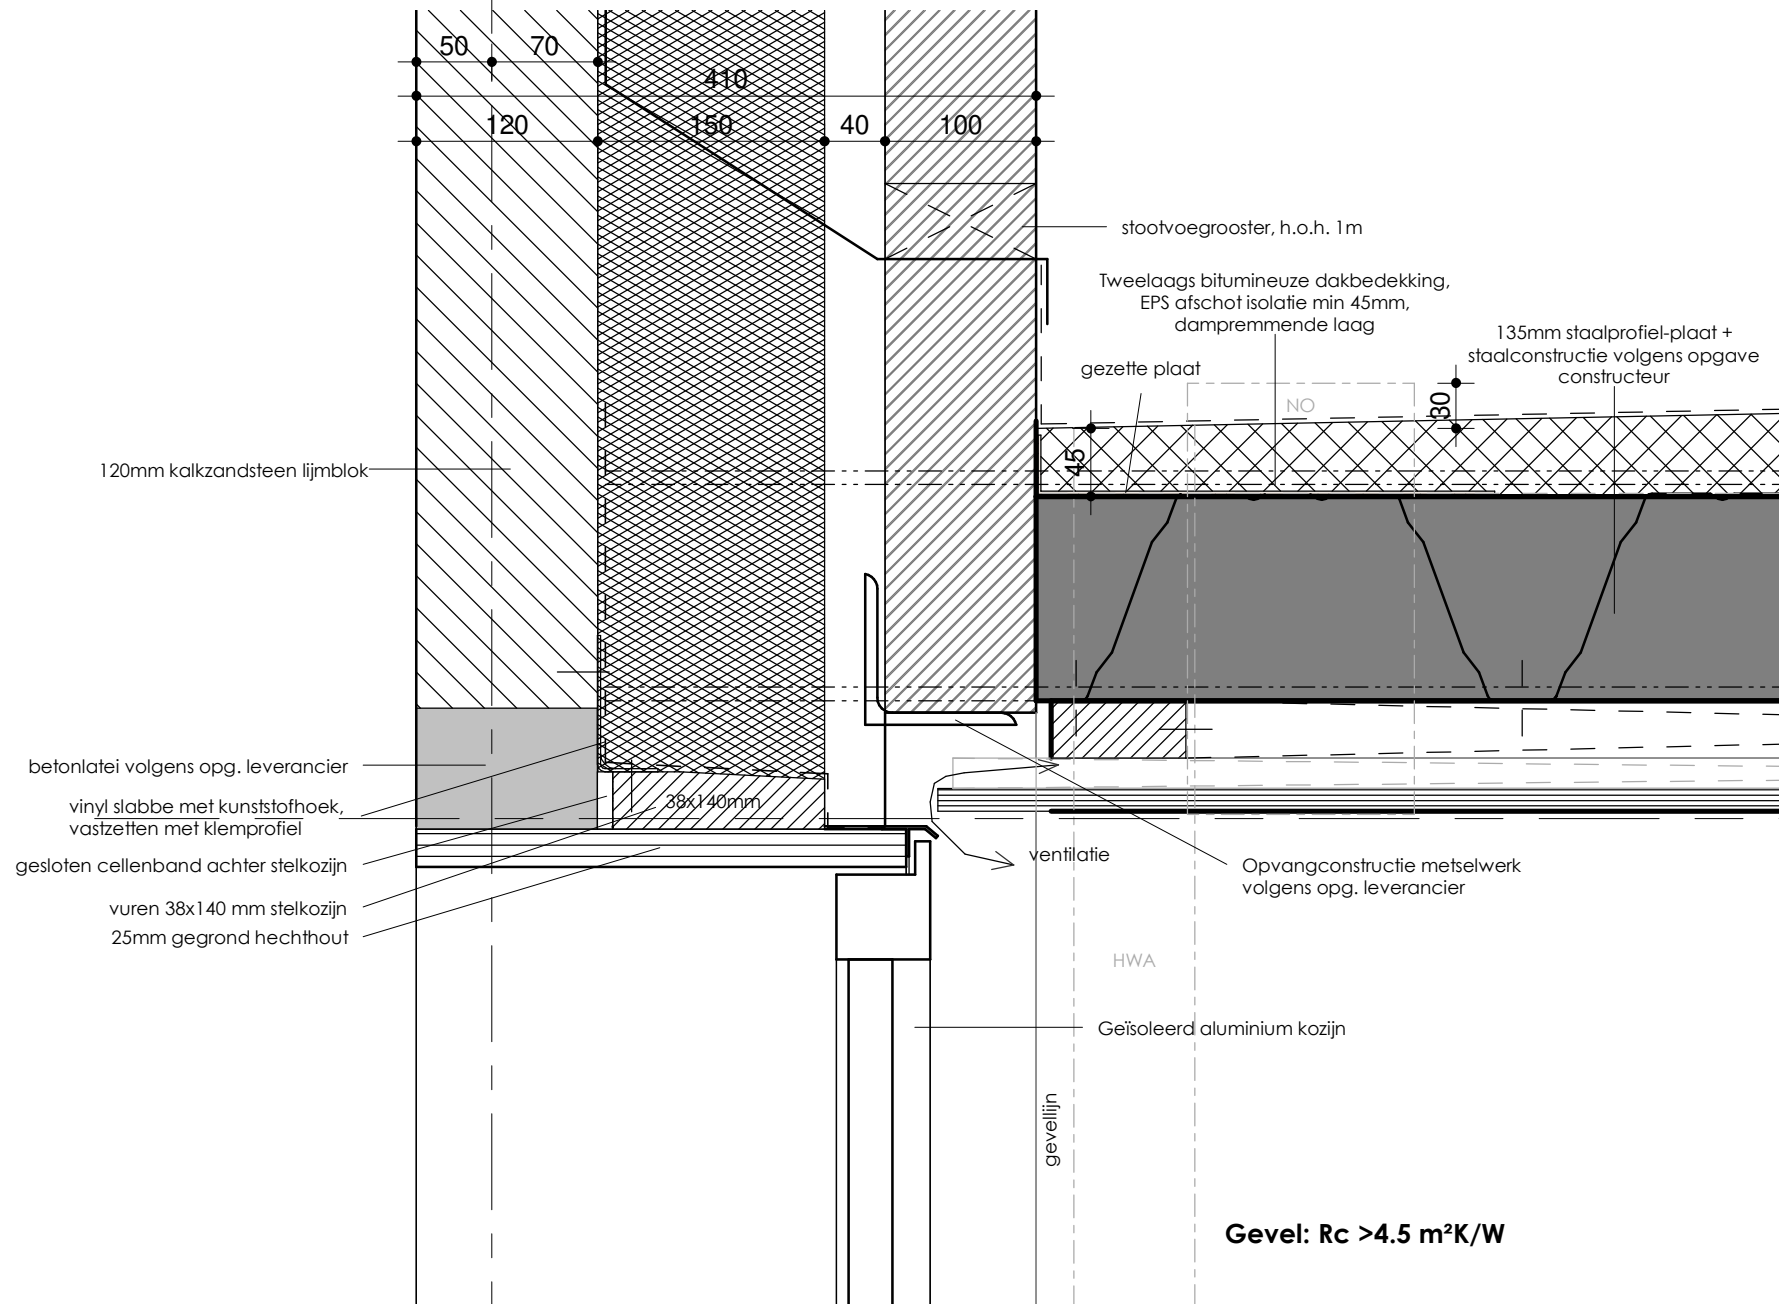


Gevel: Rc >4.5 m²K/W

Wijziging A	16-10-2019
Onderdeel Detail 5	Tekeningnummer AO500-05
Projectnummer: S160103	Getekend: MM
Datum: 17-07-2019	Schaal: 1 : 5




A

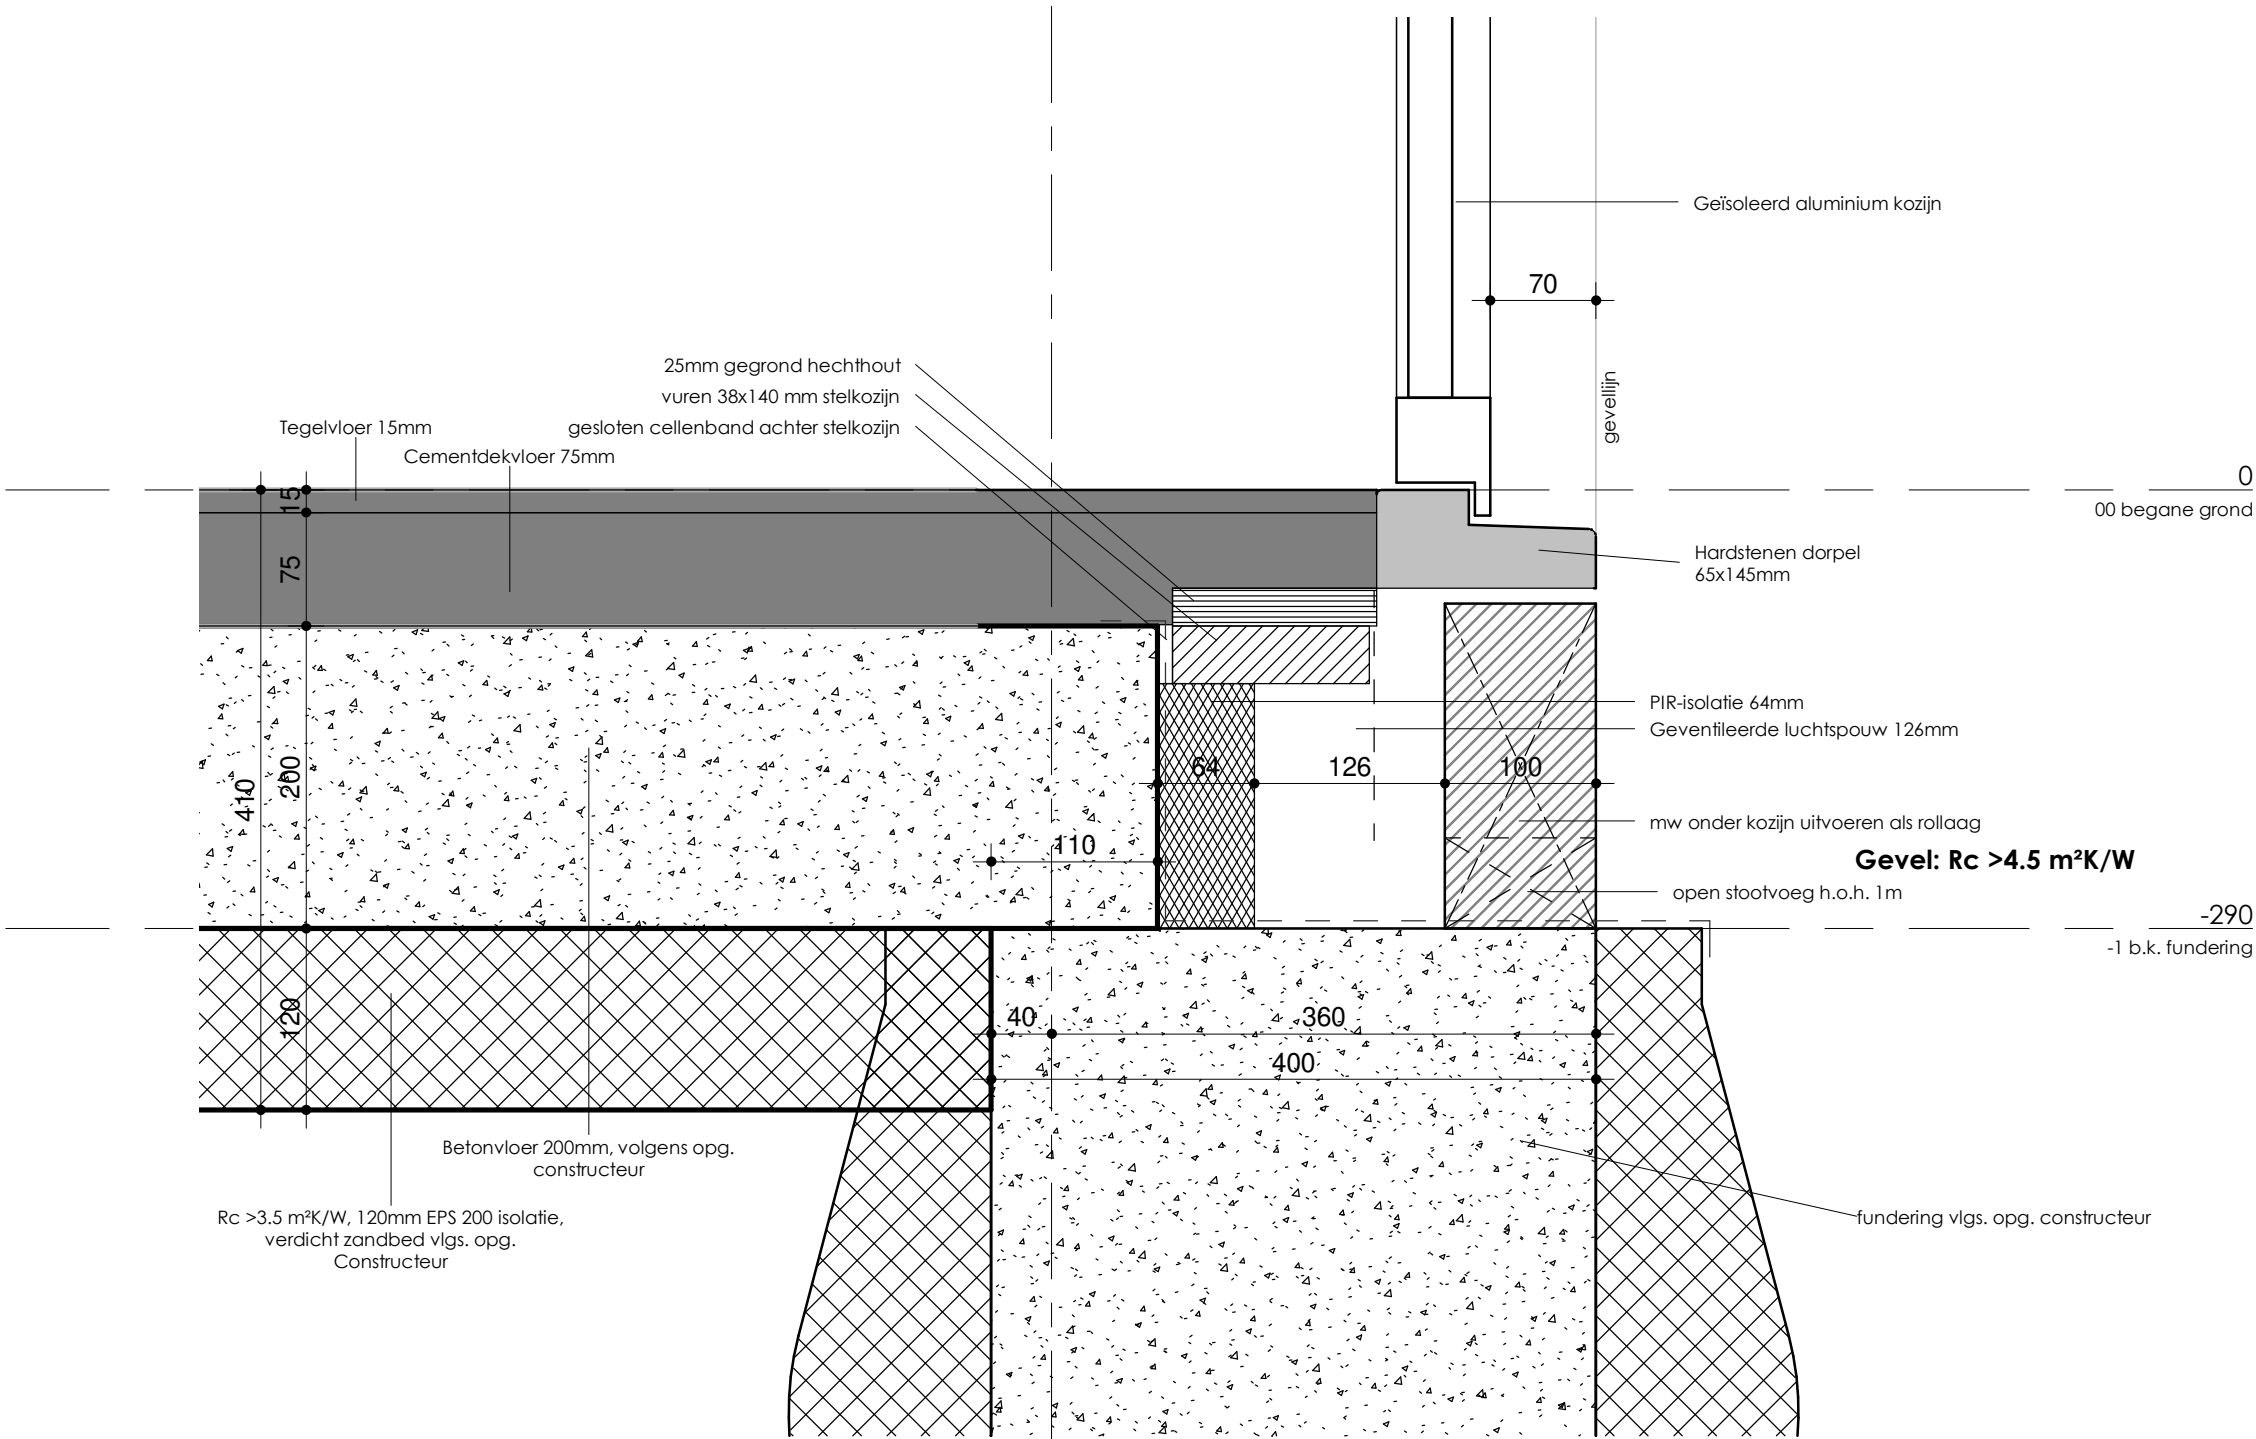

Onderdeel Detail 6	Tekeningnummer AO500-06
Projectnummer: S160103	Getekend: MM
Datum: 17-07-2019	Schaal: 1 : 5



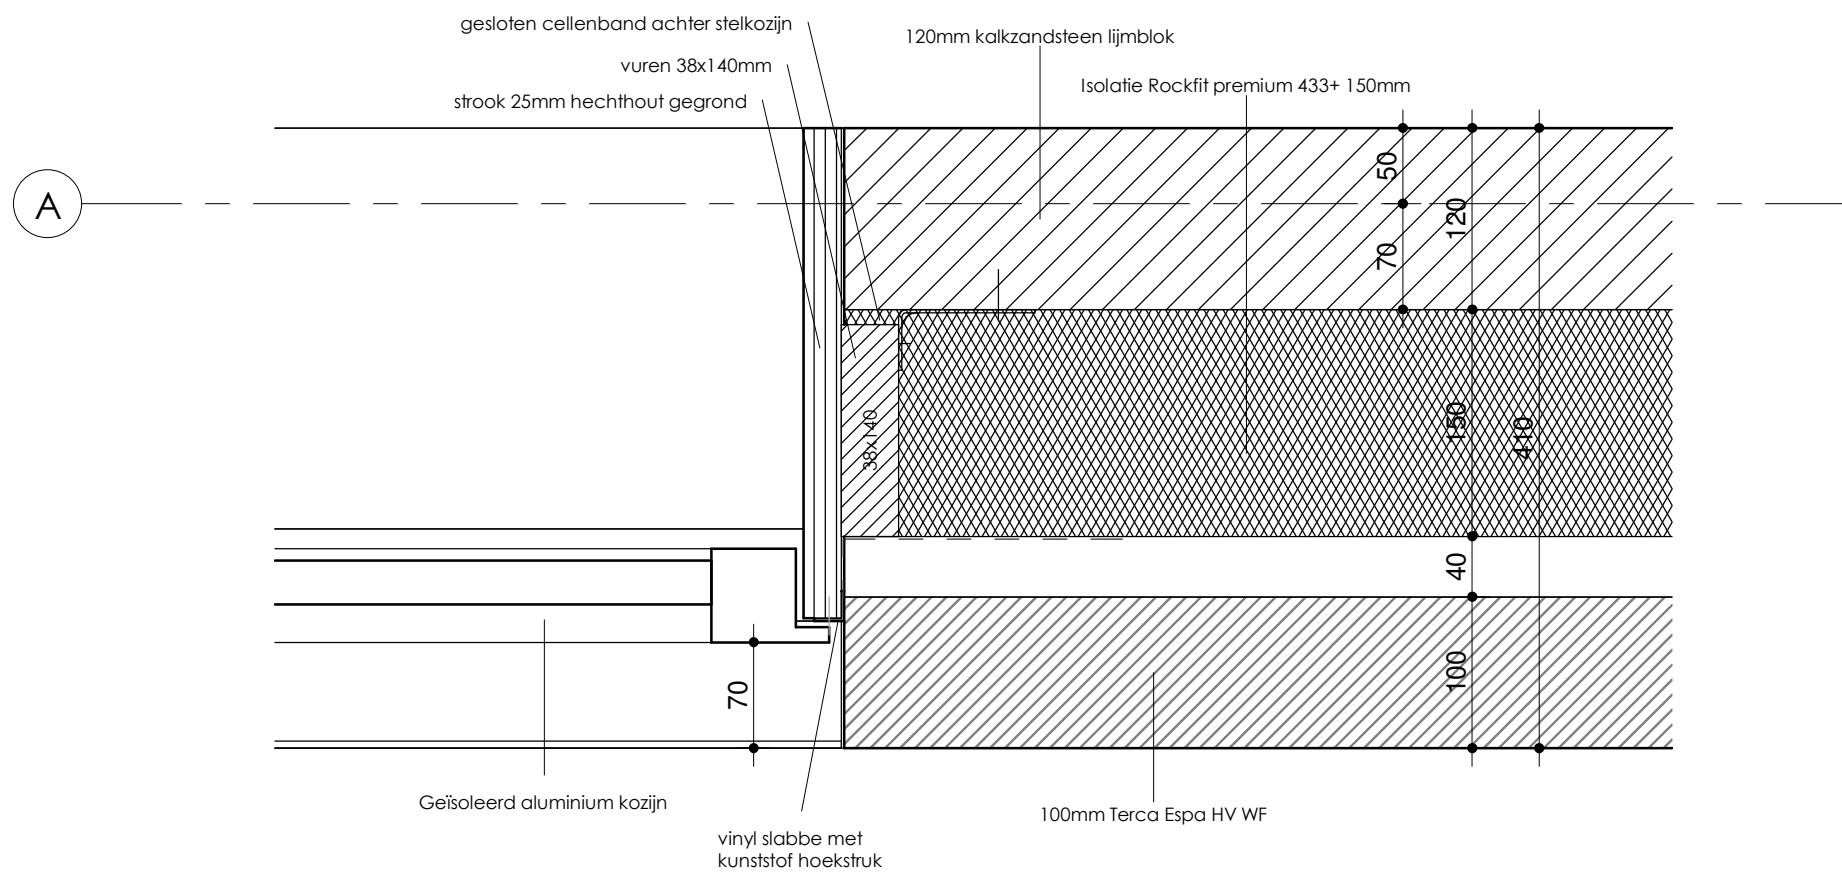

Gevel: Rc >4.5 m²K/W


Onderdeel: Detail 7
Tekeningnummer: AO500-07

Projectnummer: S160103
Getekend: MM

Datum: 17-07-2019
Schaal: 1 : 5

 **Wijbenga | Tromp**
architecten
adviseurs

12

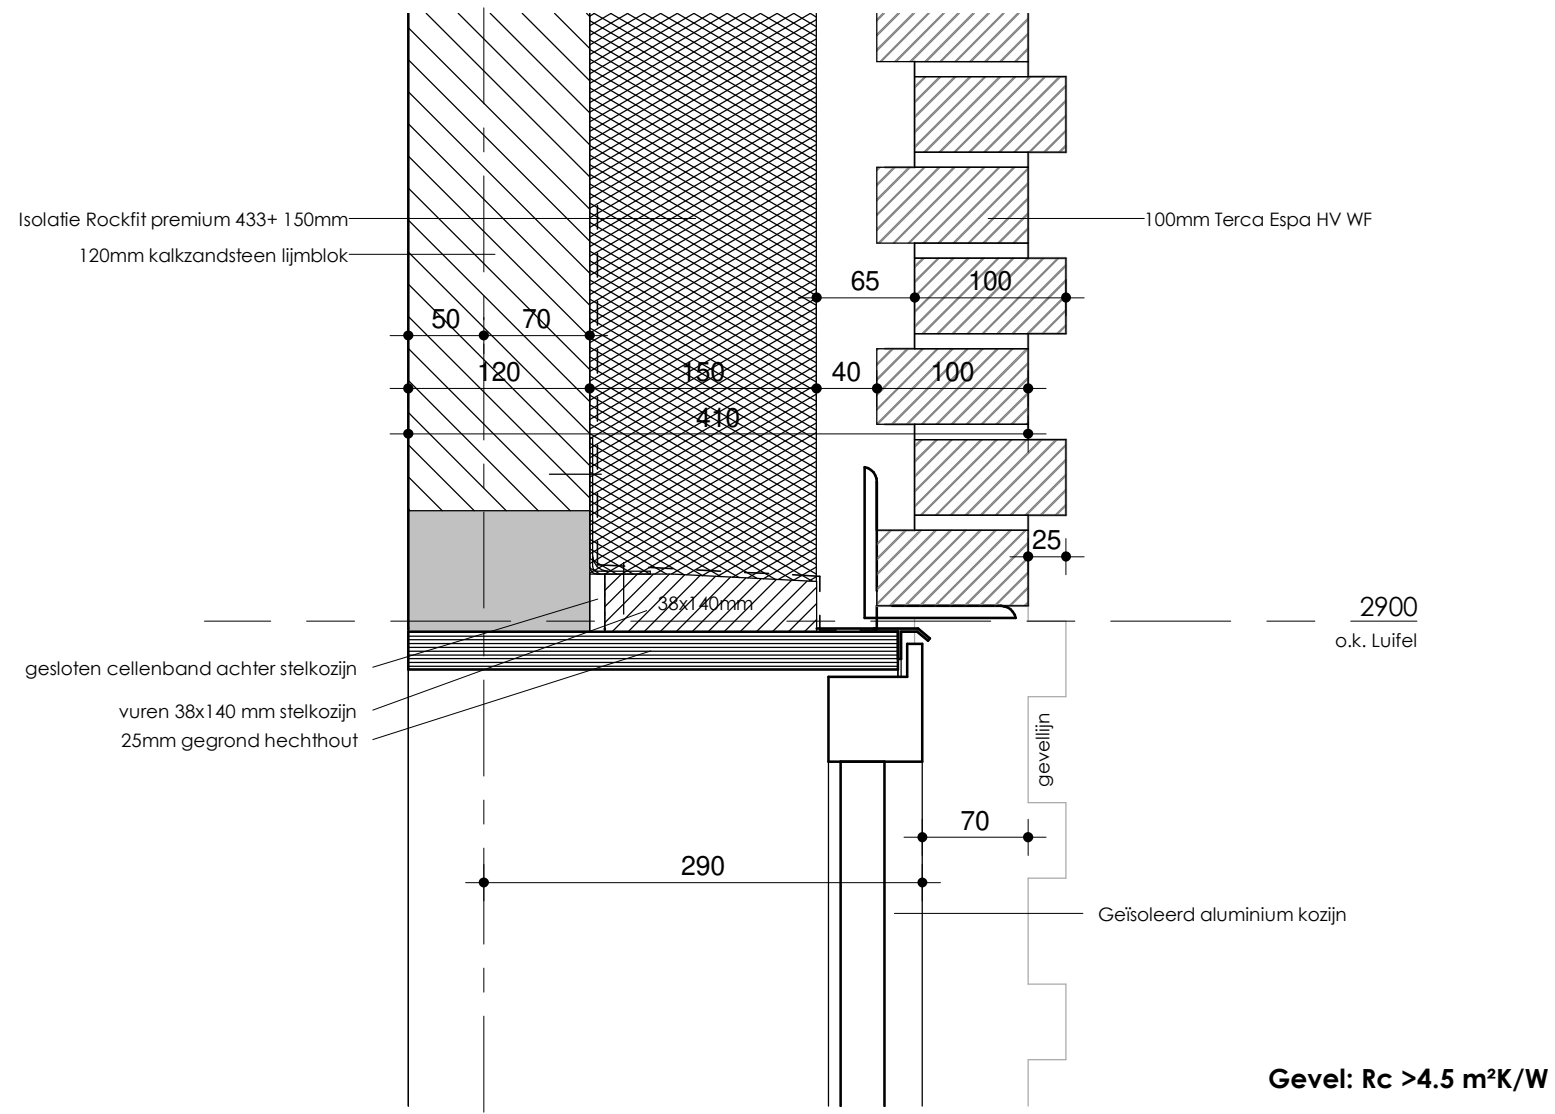

Onderdeel
Detail 8

Tekeningnummer
AO500-08


Projectnummer:
S160103

Getekend:
MM

Datum:
17-07-2019


Schaal:
1 : 5



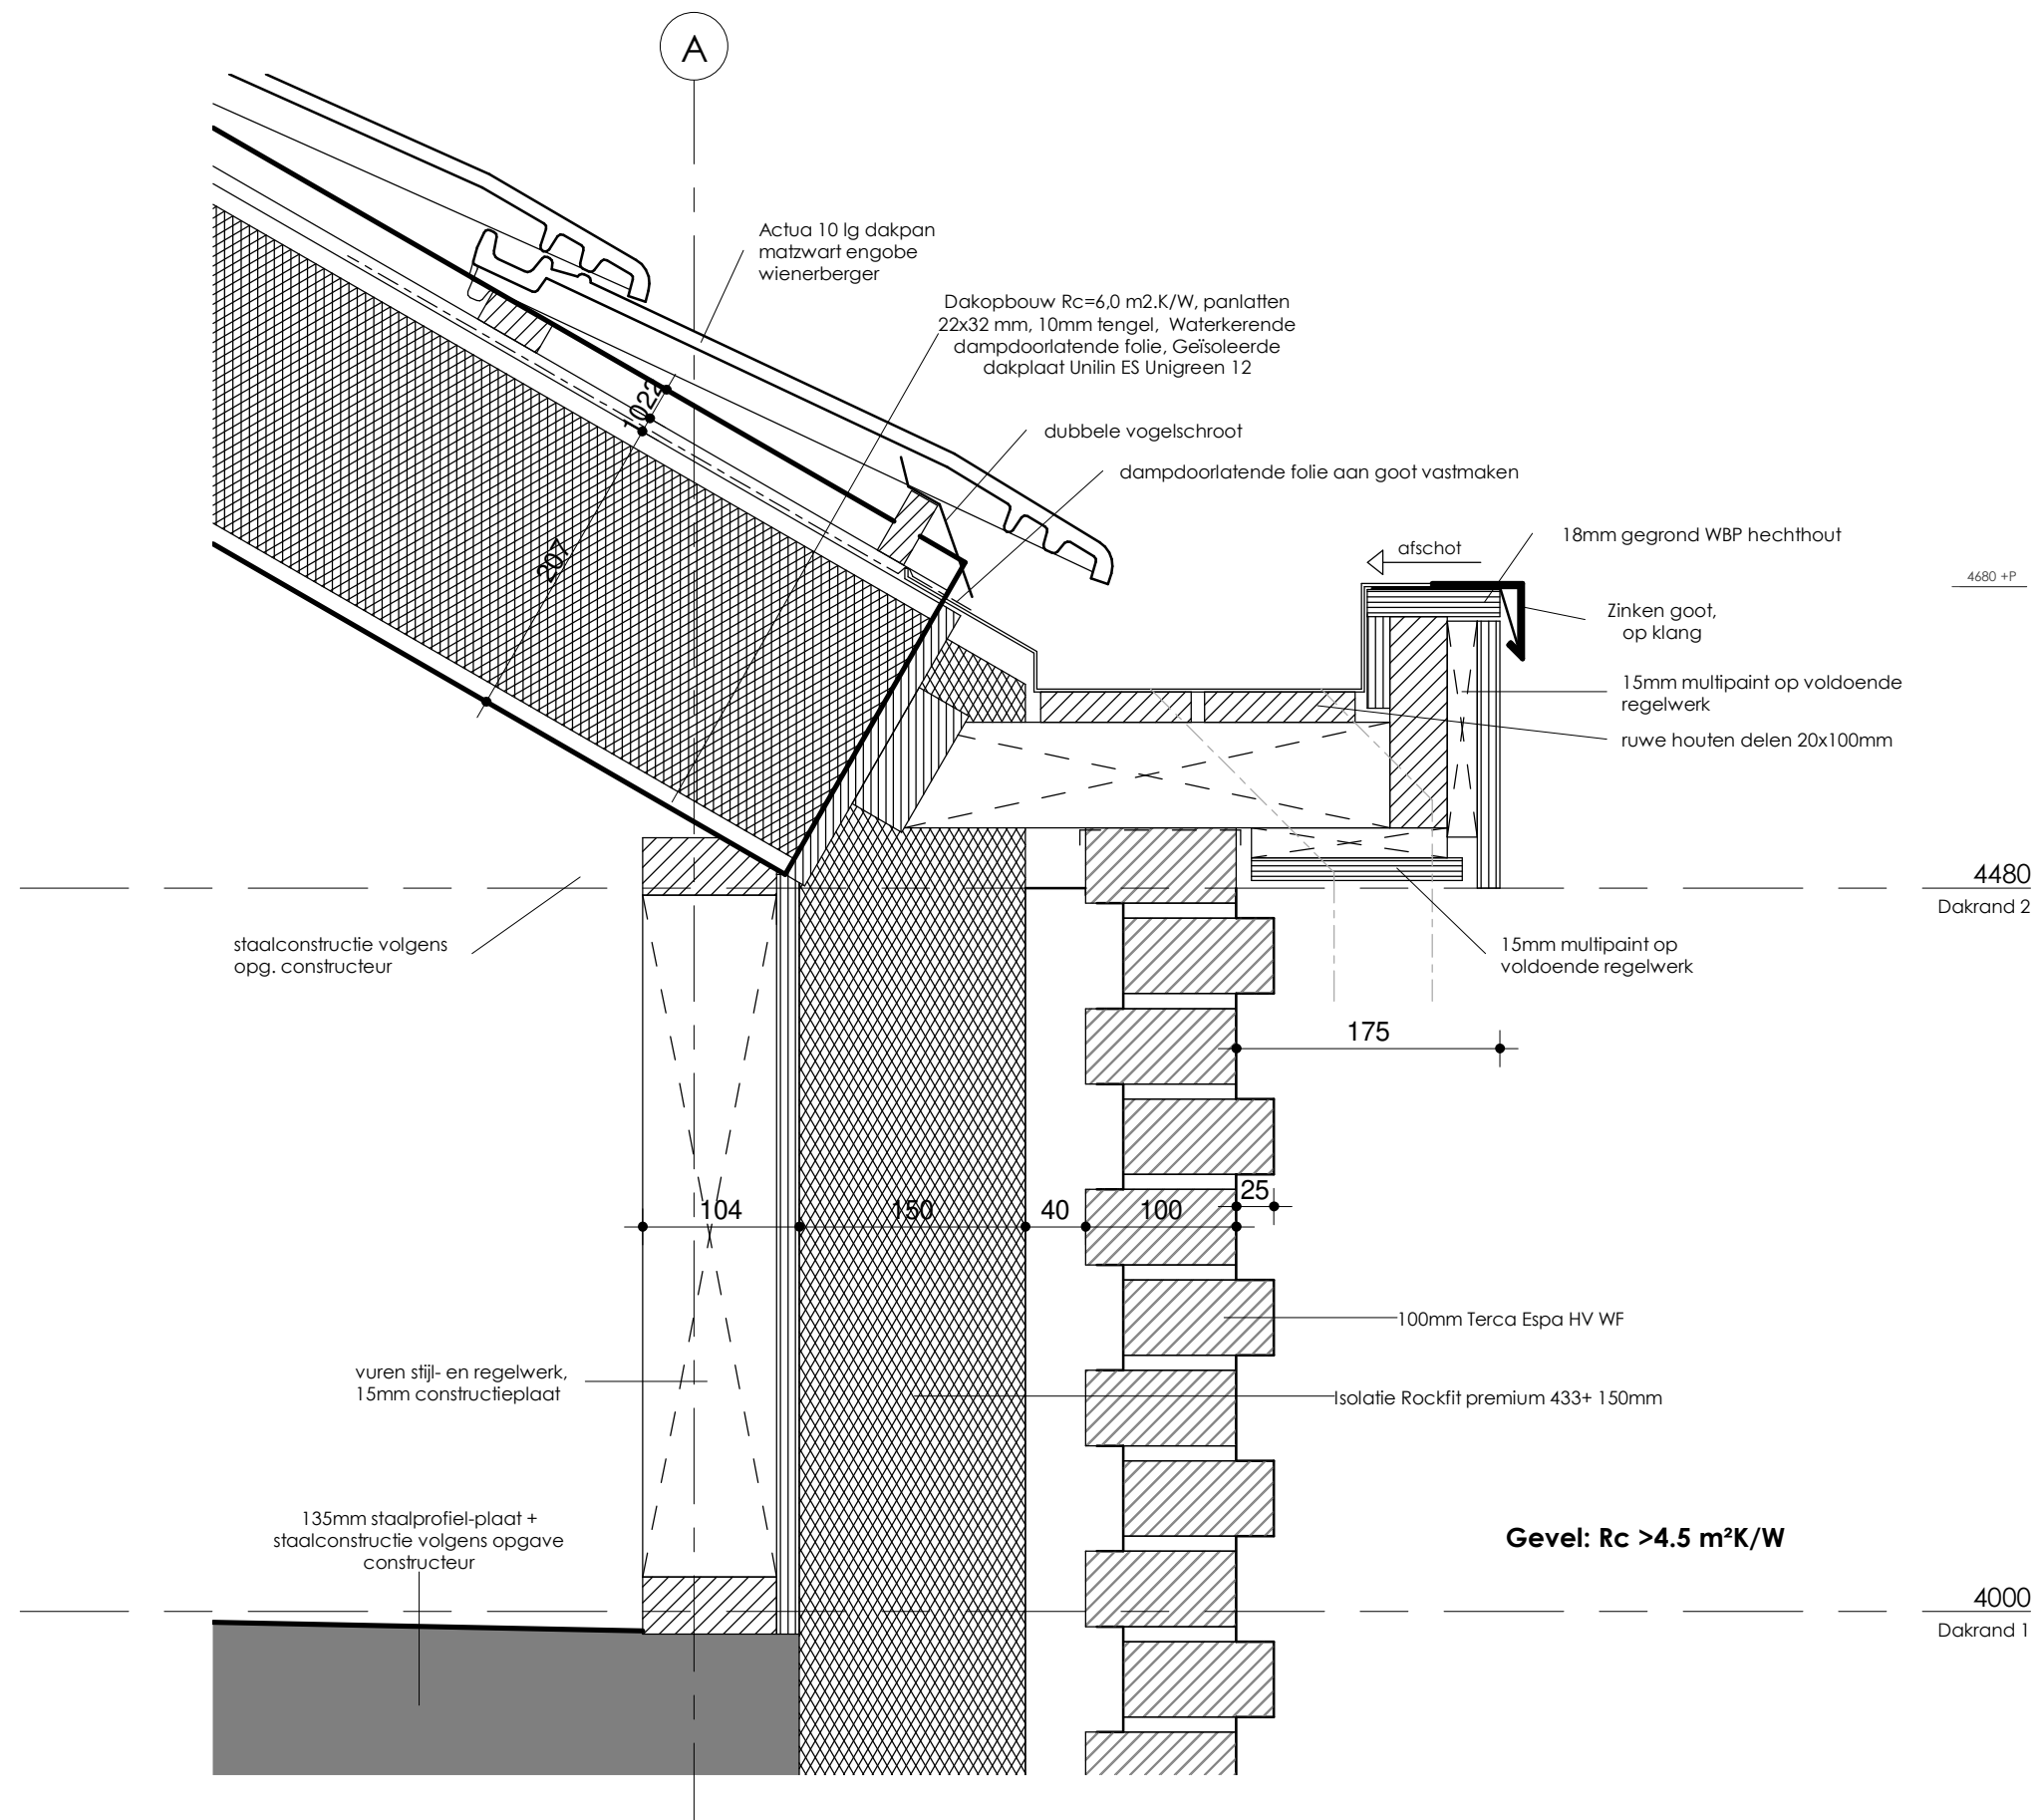

Onderdeel Detail 9	Tekeningnummer AO500-09
Projectnummer: S160103	Getekend: MM
Datum: 17-07-2019	Schaal: 1 : 5



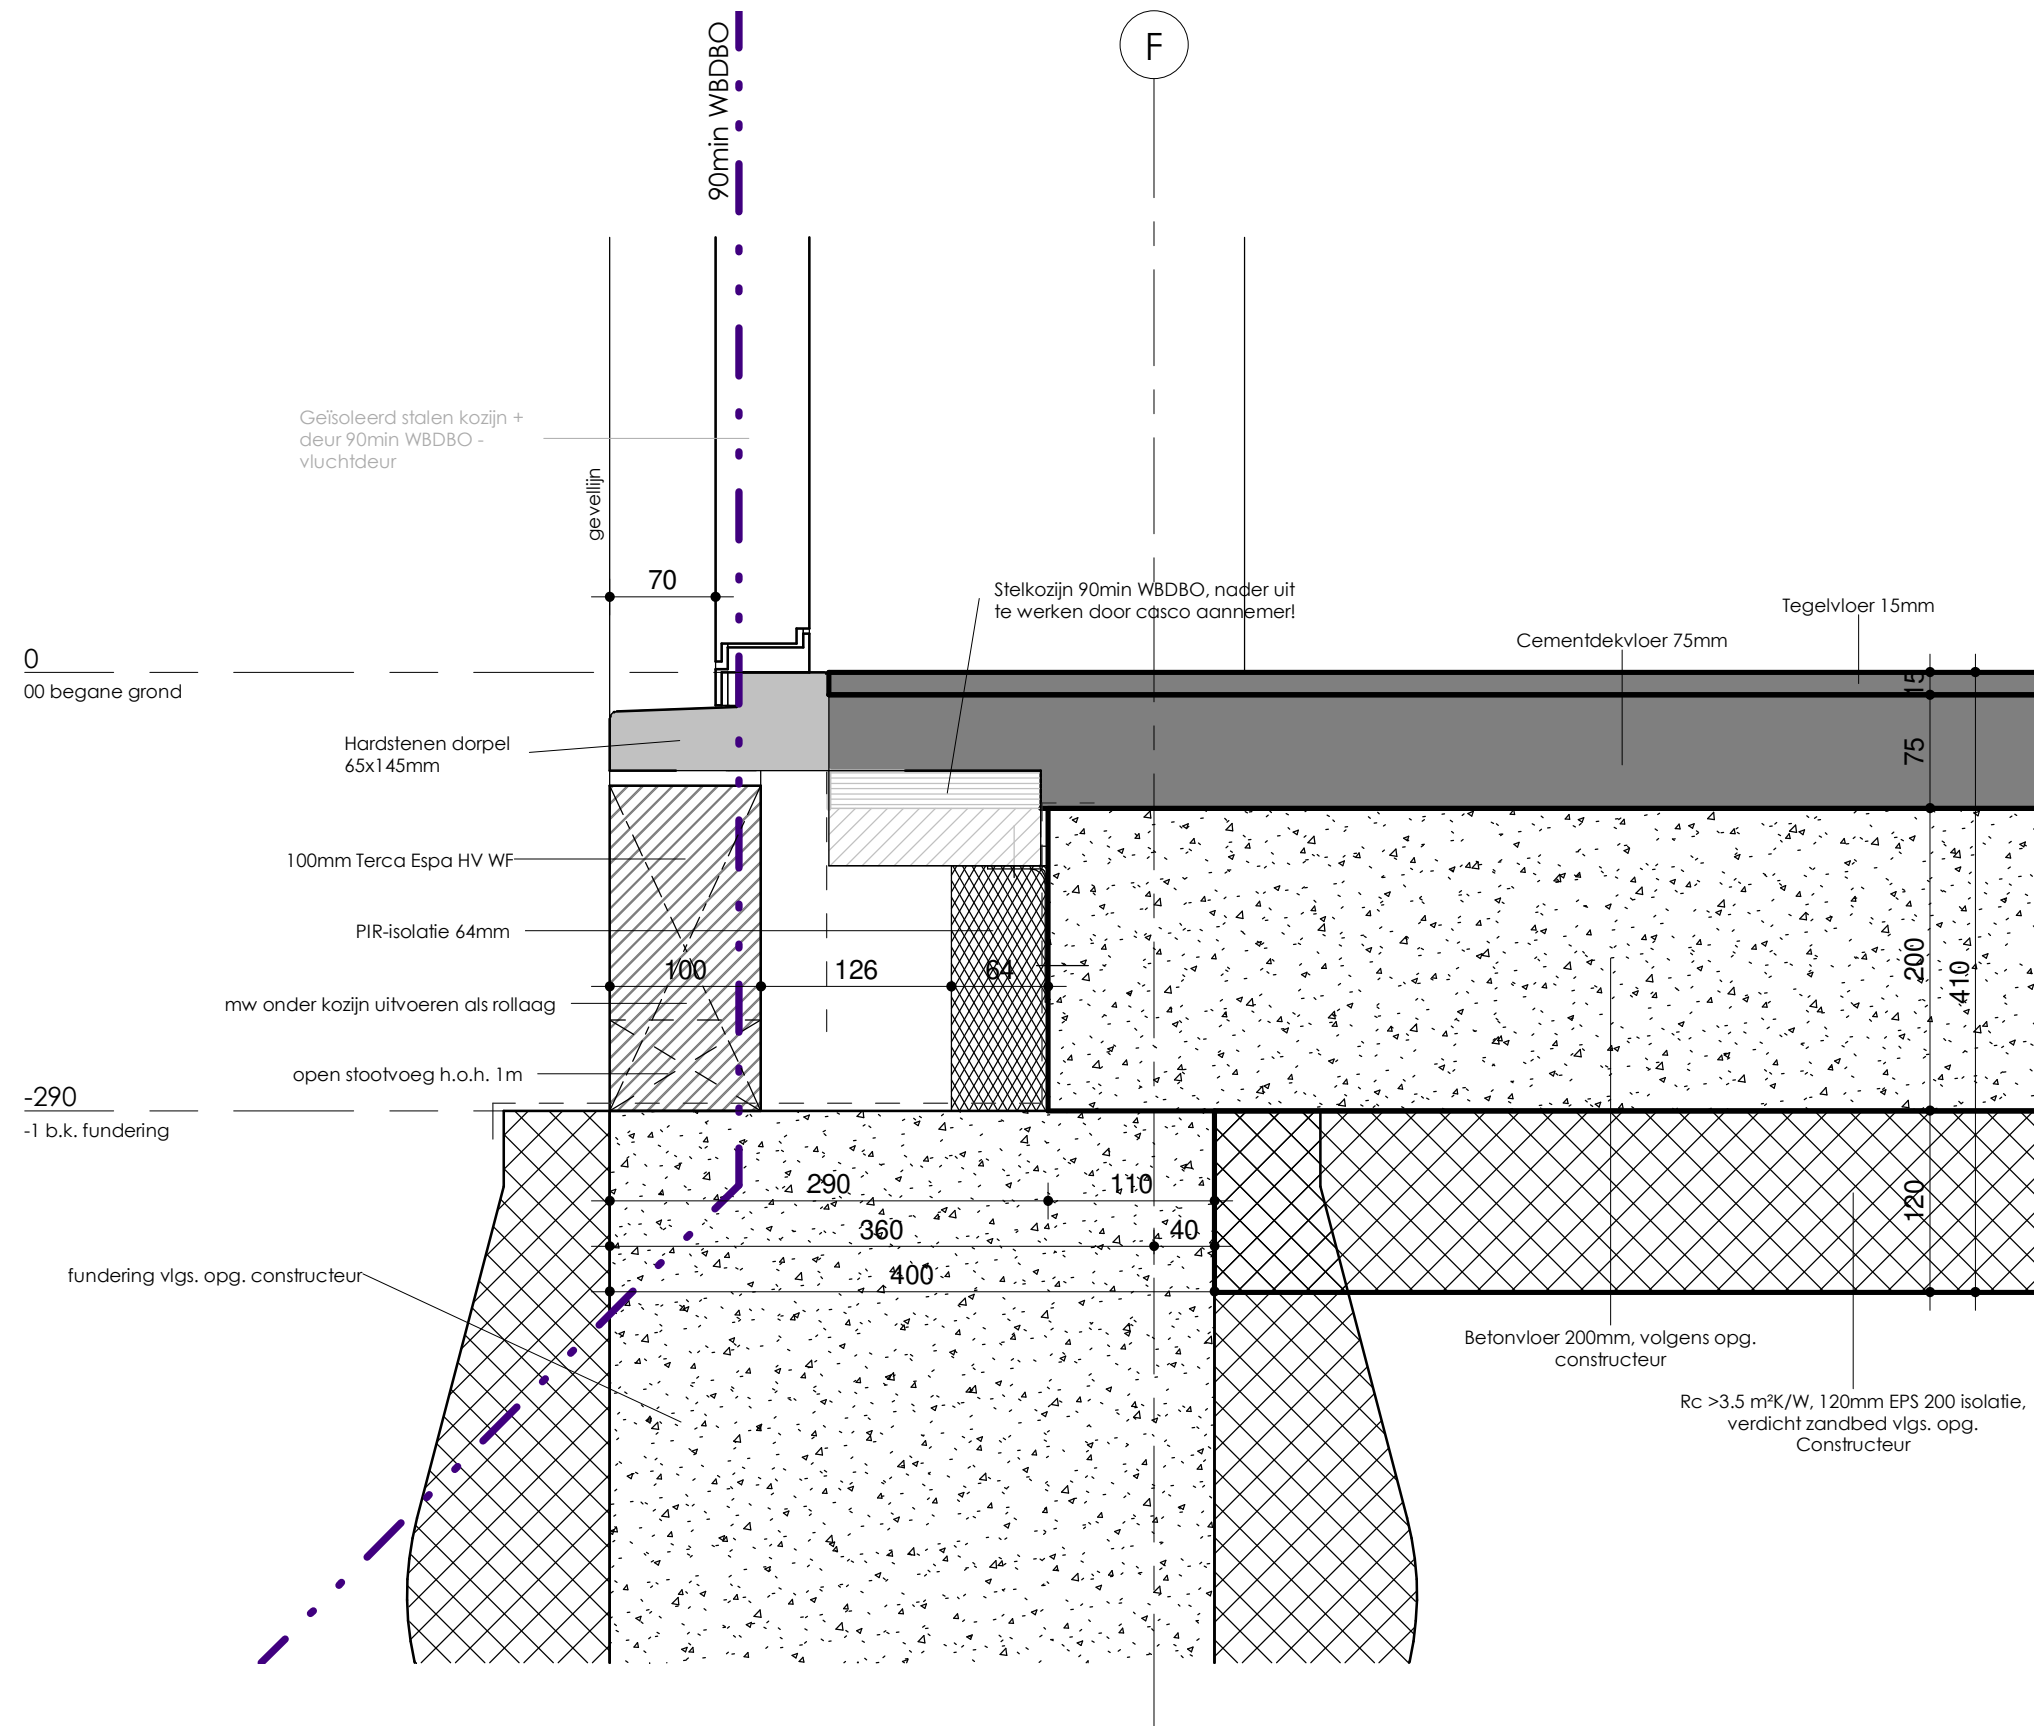

Onderdeel
Detail 10

Tekeningnummer
AO500-10

Projectnummer:
S160103

Getekend:
MM

Datum:
17-07-2019

Schaal:
1 : 5

 **Wijbenga | Tromp**
architecten
adviseurs