

A	Diverse wijzigingen op basis van onderlegger	14-10-2019
Wijziging	Omschrijving	Datum

Opdrachtgever Poiesz Vastgoed b.v. te Sneek

Architect Wijbenga | Tromp architecten en adviseurs te Sneek

Project nummer 19 056

Datum 19-09-2019

Status Definitief

Projectfase Uitvoering

Tekenaar ing. D. Medeiros

Constructeur ing. O.F. Bouter

Schaal 1:20 Formaat A3

Gasgracht 3h, 7941 KG Meppel T 0522 76 00 41
www.dantumawegkamp.nl info@dantumawegkamp.nl


Appelscha Vaart Zuidzijde Poiesz Supermarkt

Fundering details

Vorm

C-WE-401 A


dantuma
wegkamp
de constructieve partner

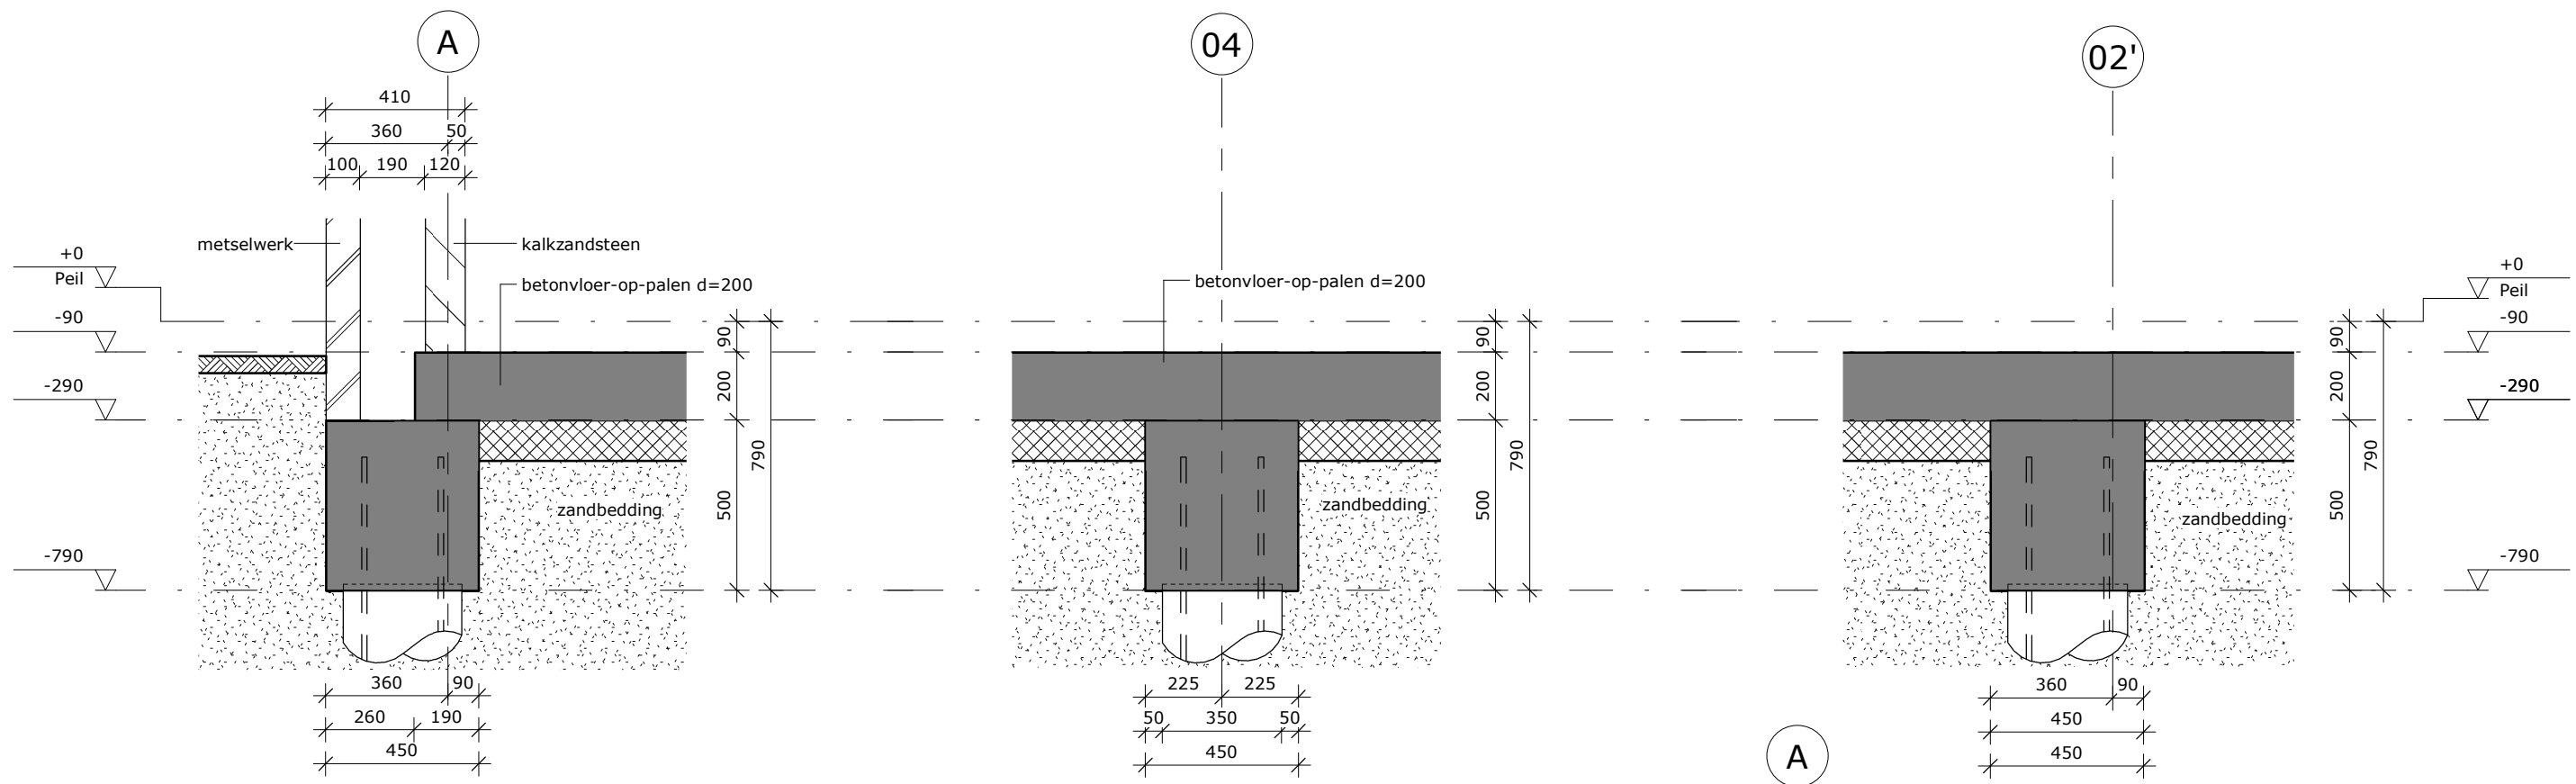


Detail 0.1

Detail 0.2

Detail 0.3

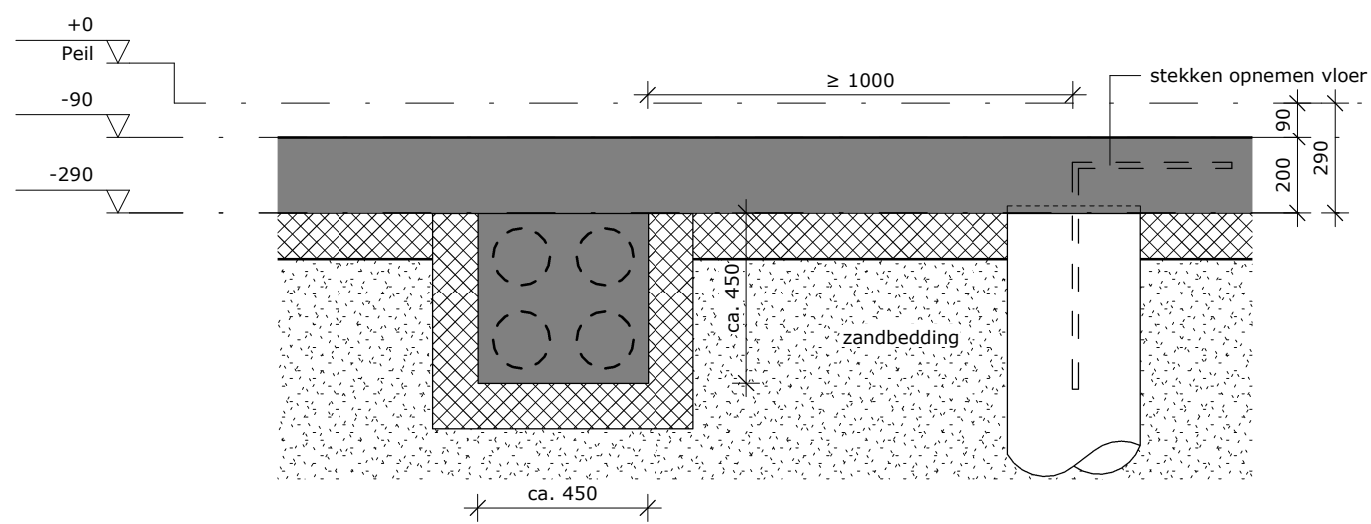

Principedetail verdikking t.b.v. riolering

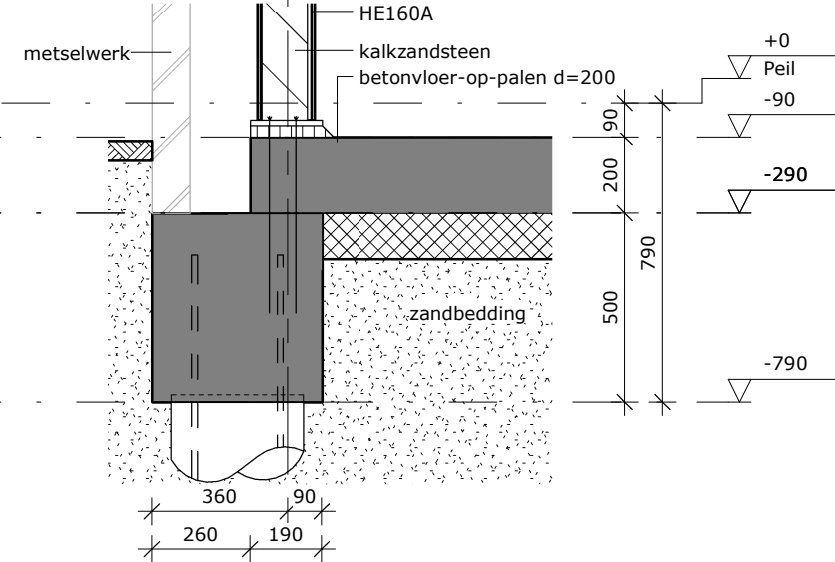

Principedetail aansluiting kolom

Detail 0.1 t/m 0.3 + Principedetails

Project nummer 19 056

Datum (gew. 14-10-2019) 19-09-2019

Schaal 1:20

dantuma
wegkamp
de constructieve partner