



00 begane grond - Riolering

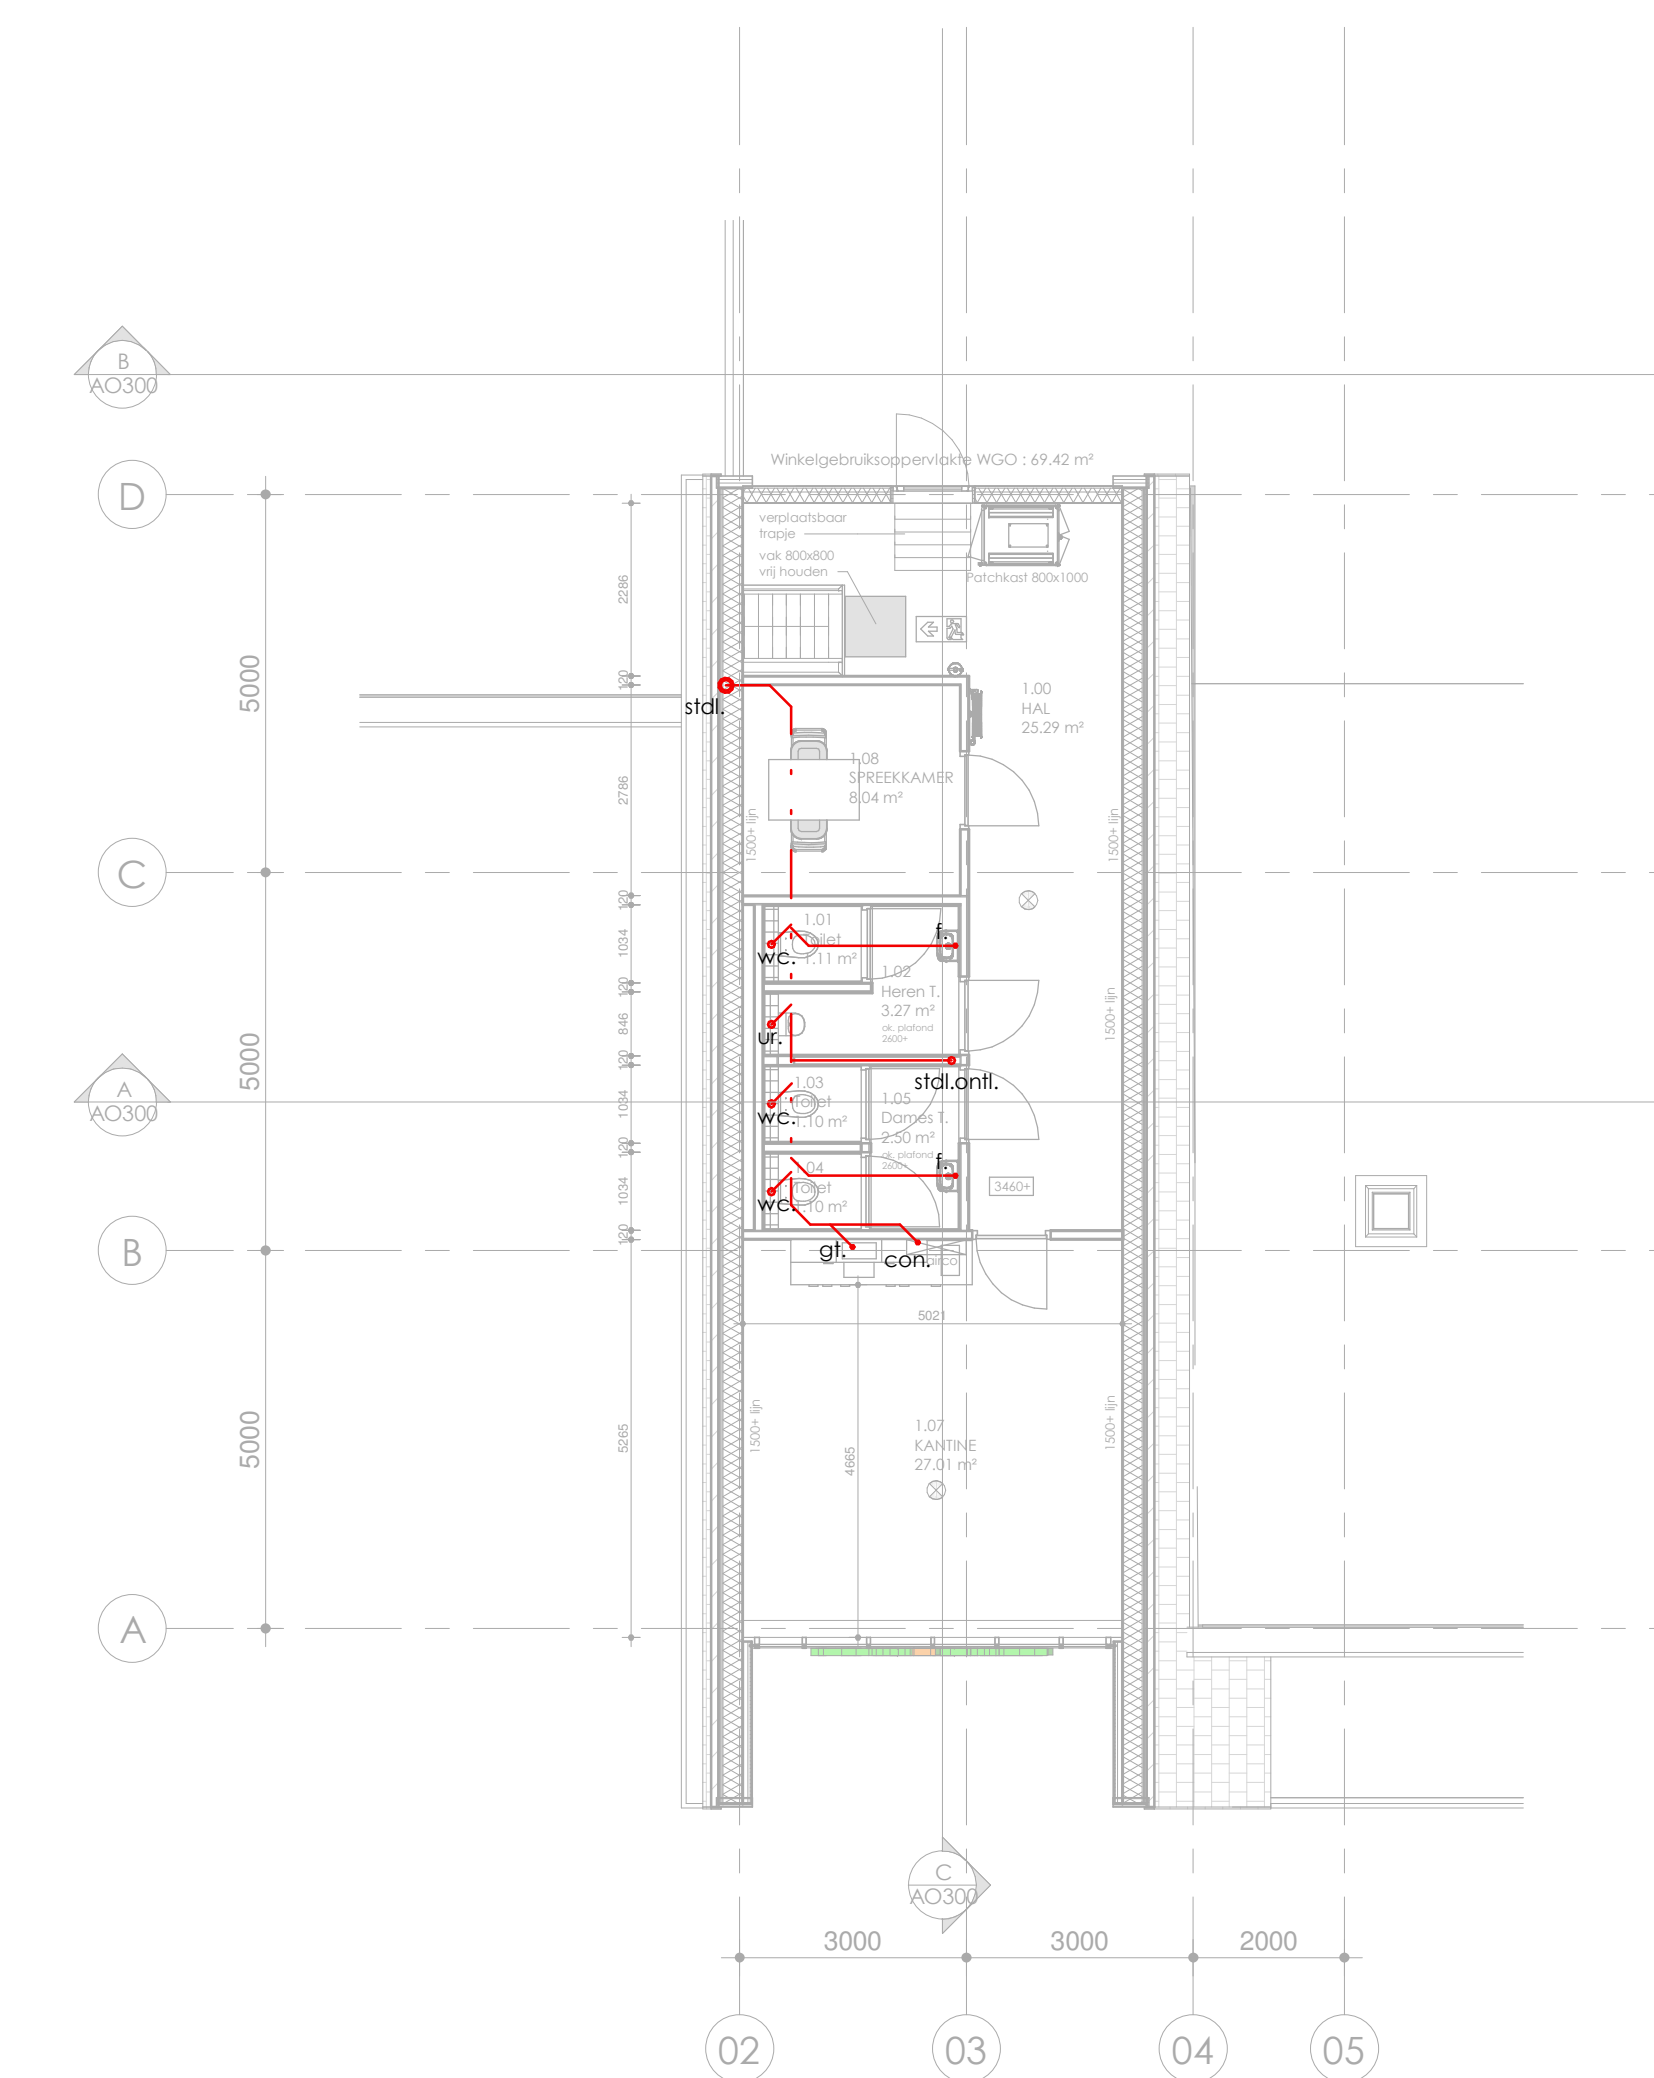


01 eerste verdieping - Riolering

Renvooi leidingverloop

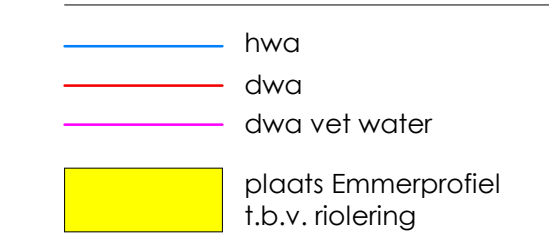

Renvooi

NO	Noodoverstort, afmeting volgens tek. constructeur
stdl.onil.	Ontsluiting/Onspanningsleiding
hwa	Hemelwaterafvoer - Ø80
stdl.	Standleiding - Ø110
wc.	Watercloset - Ø110
ur.	Urinoir - Ø75
gt.	Gootsteen - Ø90
wf.	Wastafel - Ø90
f.	Fontein - Ø90
con.	Condensafvoer - Ø75
sb.	Schroefput - Ø75
ov.	Oven - Ø90
ar.	Airco - Ø90
os.	Onstoppingstuk
ep.	Erischeidingsput

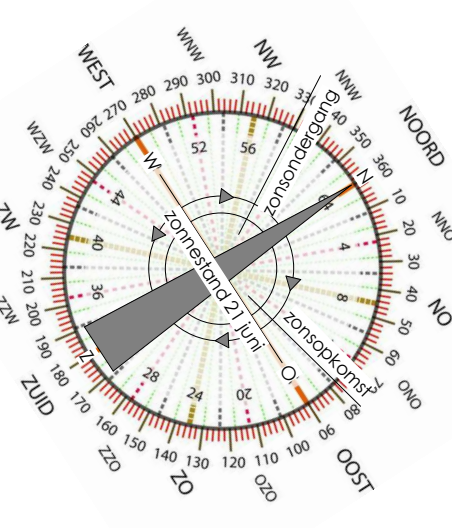

Let op! Schematische weergave van leidingverloop

Maten dienen in het werk te worden gecontroleerd

Projectnummer: Datum: Tekeningsnummer: AO280

Project: Poiesz 31 Appelscha

Opdrachtgever: Poiesz Vastgoed B.V.

Onderdeel: Rioleringstekening

Fase: Aanvraag Omgevingsvergunning

Formaat: A0

Schaal: 1 : 100

Getekend: MM