
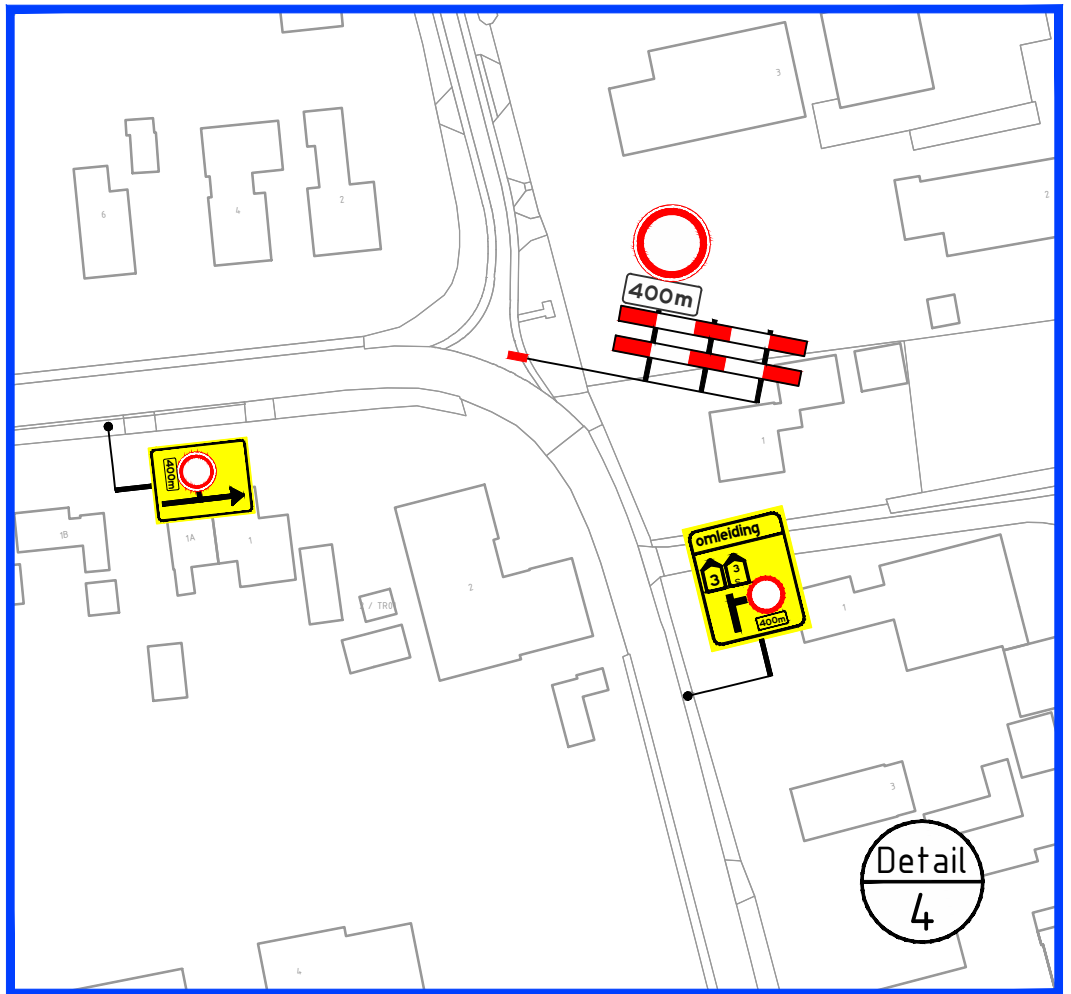
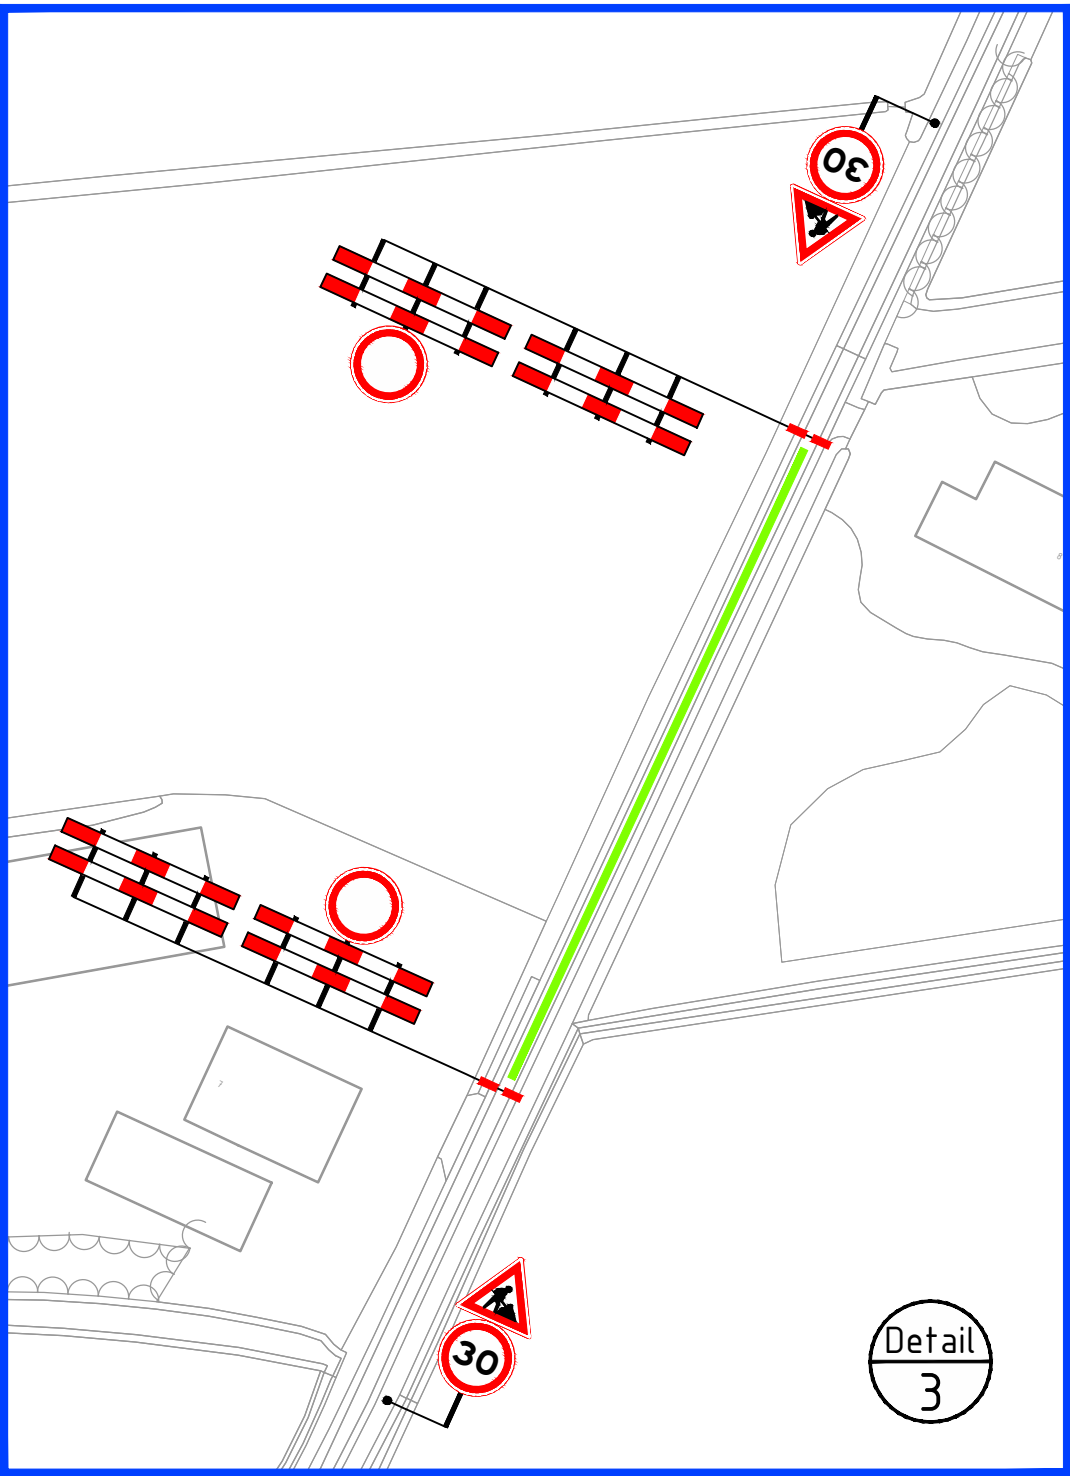
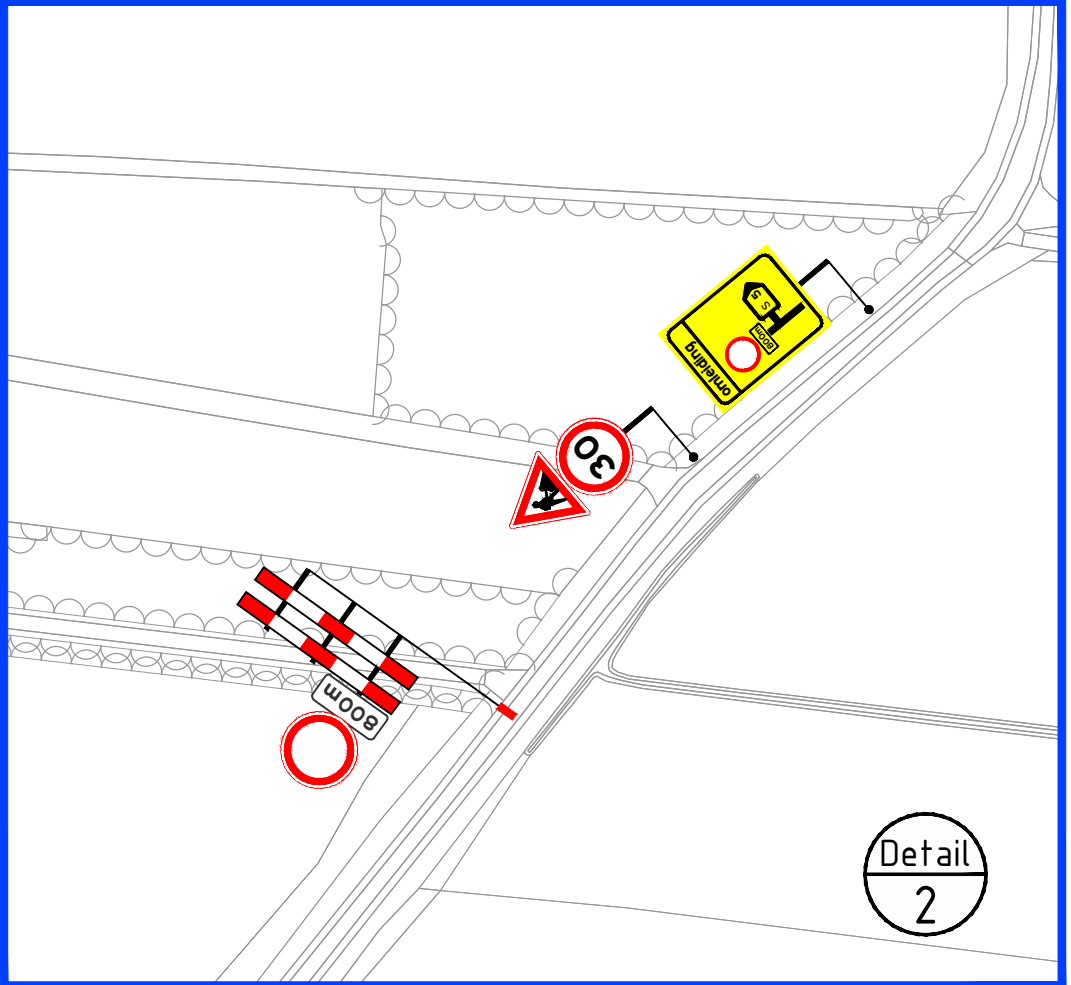
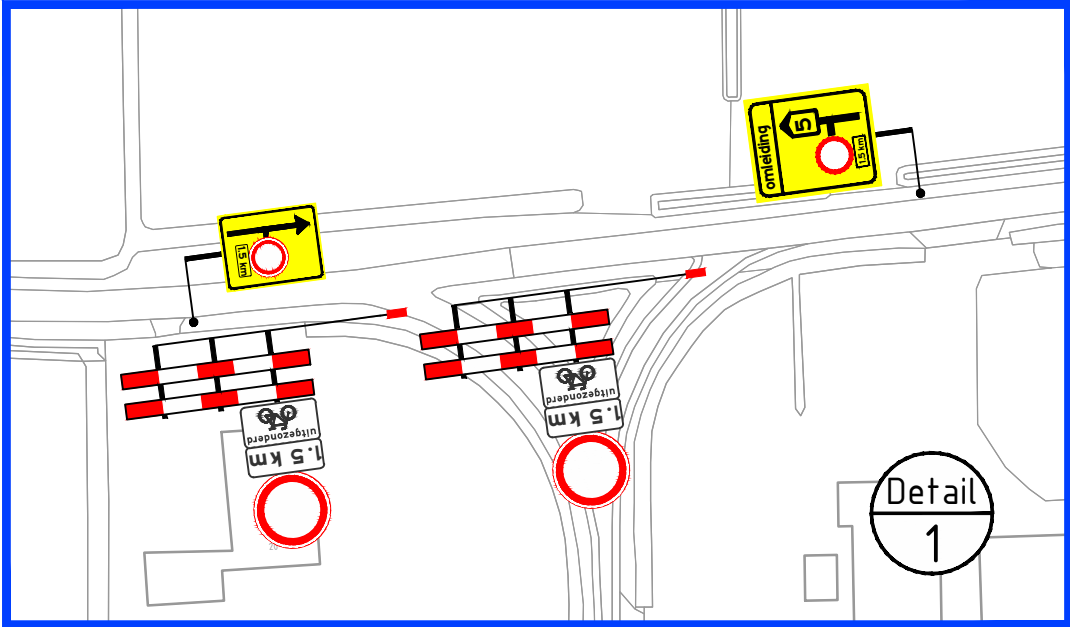


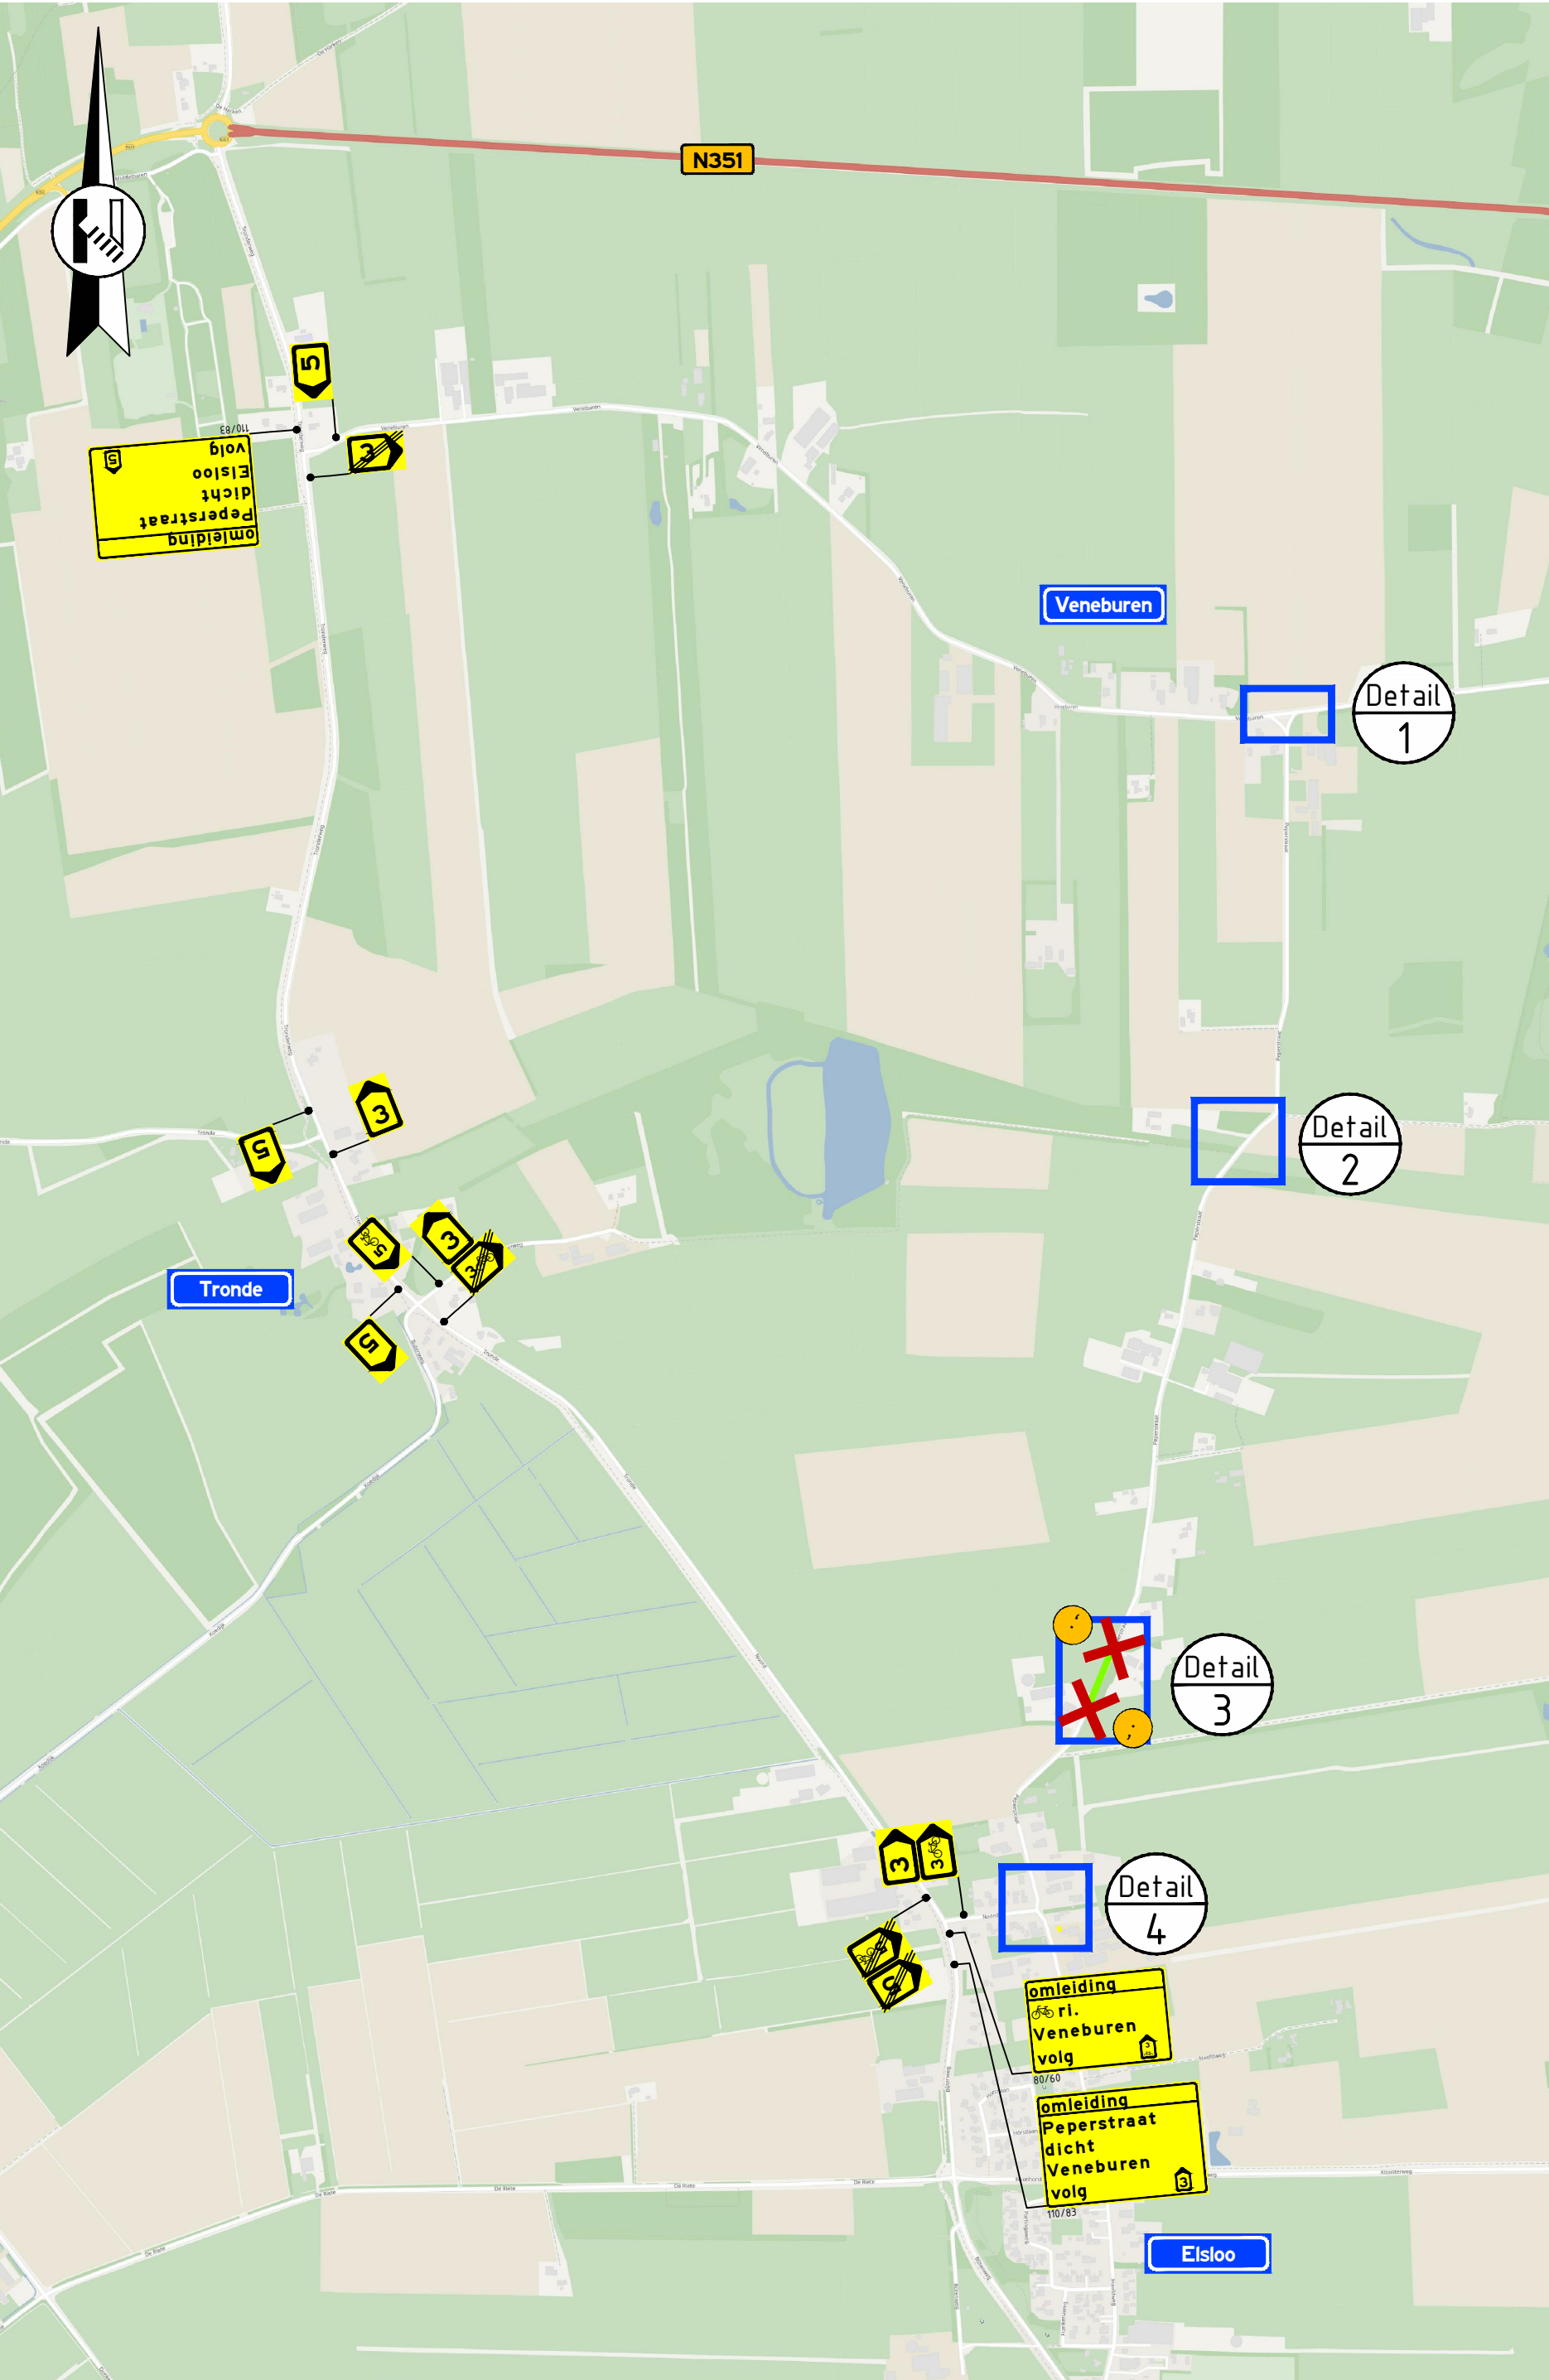

aan te brengen verkeersmaatregelen

werkruimte

afsluiting/afgesloten wegvak

letterafmeting tekstbord

routebord

plaatsen publicatiebord

Peperstraat
dicht
van dd mm. 00h
tot dd mm. 00h

(110/83)

(2 stuks)

Opmerkingen

- publicatieborden minimaal twee weken voor aanvang werkzaamheden plaatsen

Rayon Noord

Vestiging Hoozeven

Buitenvaart 2103, Hoozeven

Postbus 4, 5268 ZG Helvoirt

T +31 (0)88 03 30 900

www.vanrensbv.nl

info@vanrensbv.nl

wegmarkering | verkeersmaatregelen

ontwerp & advies | bewegwijzering

in opdracht van:

gemeente ooststellingwerf

project: Werkzaamheden Peperstraat Elsloo te Ooststellingwerf

onderwerp: Tijdelijke verkeersmaatregelen afzetting & omleiding

getekend: J. van Baest	datum: 08-11-2021	schaal: 1:1.000
controle: N. de Jong	datum: 08-11-2021	formaat: A2
vrijgave: I. Timmermans	datum: 08-11-2021	blad: 1 van 1

tekeningnummer: 3847-4554-T-VKM-001

versie: 0.1

status: interne controle

O:\Van Rens\Hoozeven\Van Rens Oldenzaal\CRS\2021\Hoozeven lopende projecten VKM\4554 Gem. Ooststellingwerf, Peperstraat Haulerwijk\09 Tekeningen\Autocad\3847-4554-T-VKM-001-(0.1).dwg