


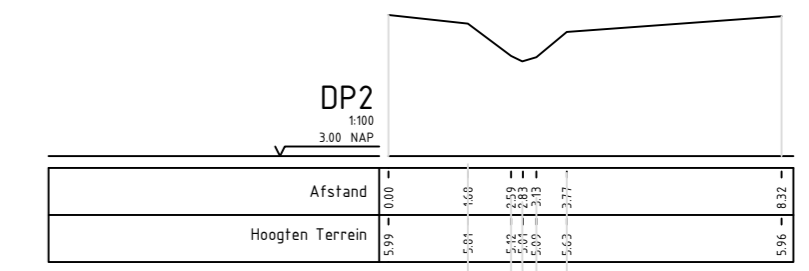

Dwarsprofiel te dempen sloot




- Zandpad / Schouwpad
6.5 m breed
- Elzensingel
1m breed, 3m hoog.
- Doortrekken/versterken
bomenrij.
Plataan/Eikensingel
- Te verwijderen struweel
- Bufferzone gasleiding

Lichtmast Hoogte: 15,00m

Ballenvanger Gegalvaniseerd tot 2,5m enkelstaafmat totale hoogte 5m

Nieuwe Watergang

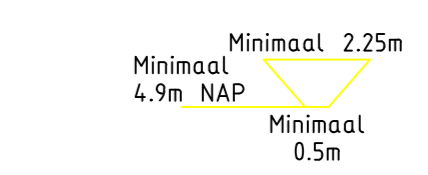

0	FRo	JKe	Eerste uitgave	30-10-2019
Wijz.	Get.	Ge.	Omschrijving	Datum
Project: Uitbreiding Sportpark Ald Leger Waskemeer				Projectnummer: - Tekeningnummer: - Schaal: 1:1000 Formaat: A2
Opdrachtgever: VV Waskemeer				Blad: - van - Def
Onderdeel: Trainingsveld en tweede veld Overzichtstekening				